
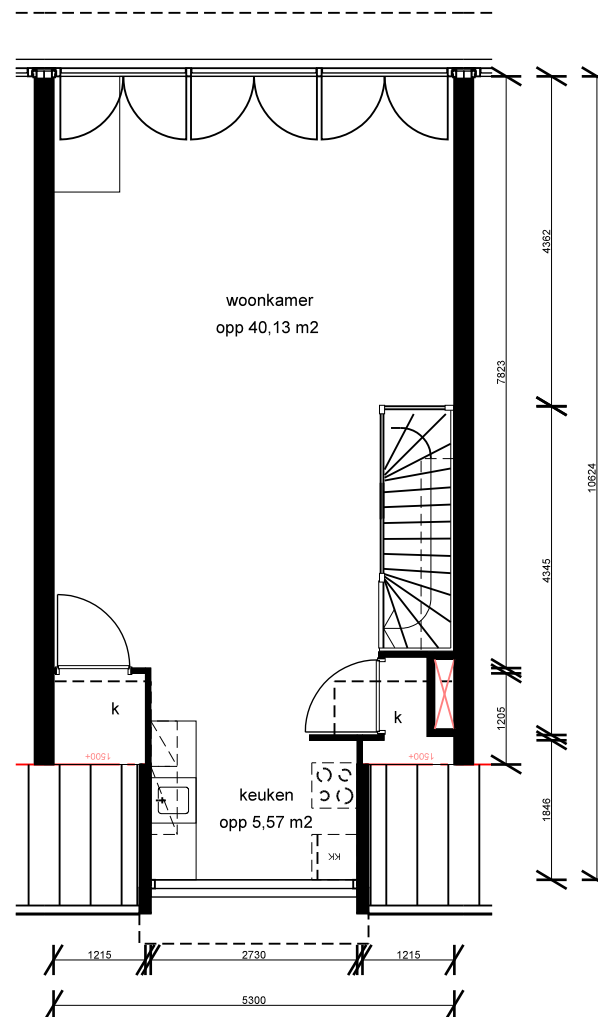


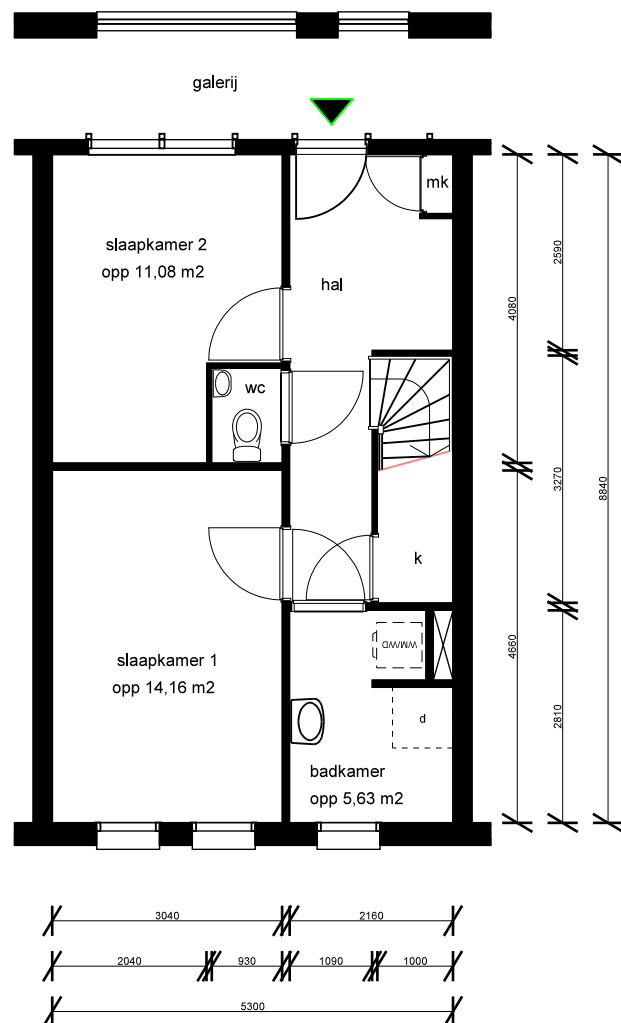

LEGENDA

- k = kast
- X = leidingschacht
- mk = meterkast
- bk = bovenkast
- d = douche
- kk = opstelplaats koelkast
- kt = opstelplaats kooktoestel
- vw = opstelplaats vaatwasser
- wm = opstelplaats wasmachine

GBO

totaal woning opp 98,96 m2

berging opp ? m2

	straatnaam + huisnummer Bakhuizen van de Brinkstraat 38b			complex: 4272
	schaal: 1:100	referentie: 0106-272	datum: 06-05-2014	woningtype: 11sp
	formaat: A4 (210*297mm)	getekend door:	correctie:	plaatsnaam: Utrecht
	aan deze tekening kunnen geen rechten ontleend worden, maten ter plaatse controleren.			printdatum 07-05-2014 VHE-NR: 170748