

Straat:

Plaats:

Postcode:


Objectcode:

HL.1330.A1.TL

1:100



Aan deze tekening kunnen geen rechten worden ontleend.

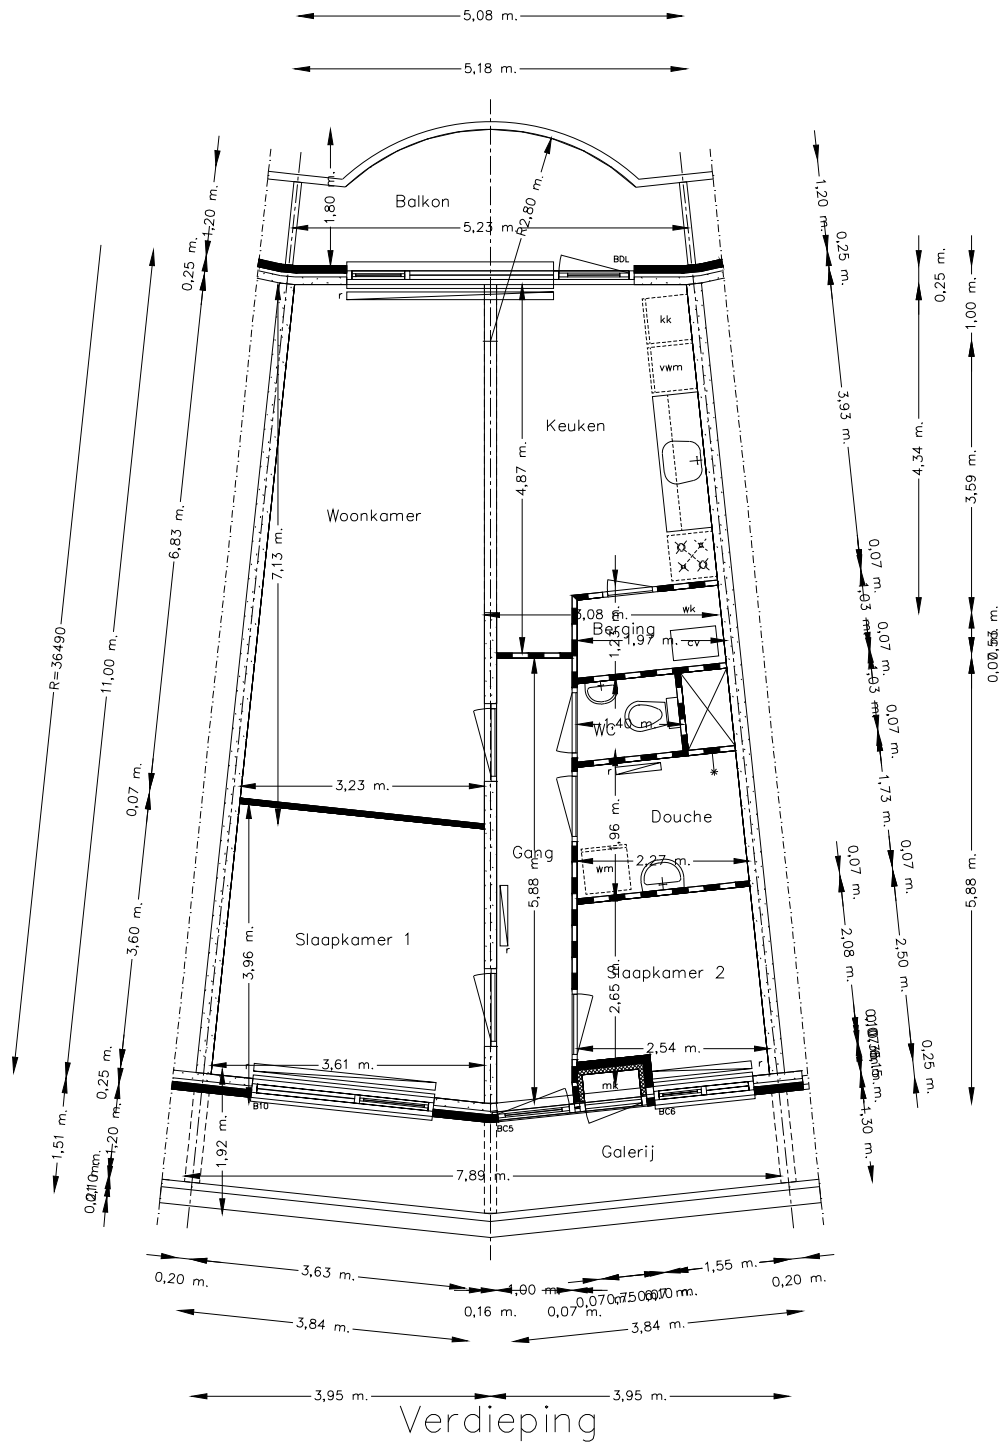

Verdieping