


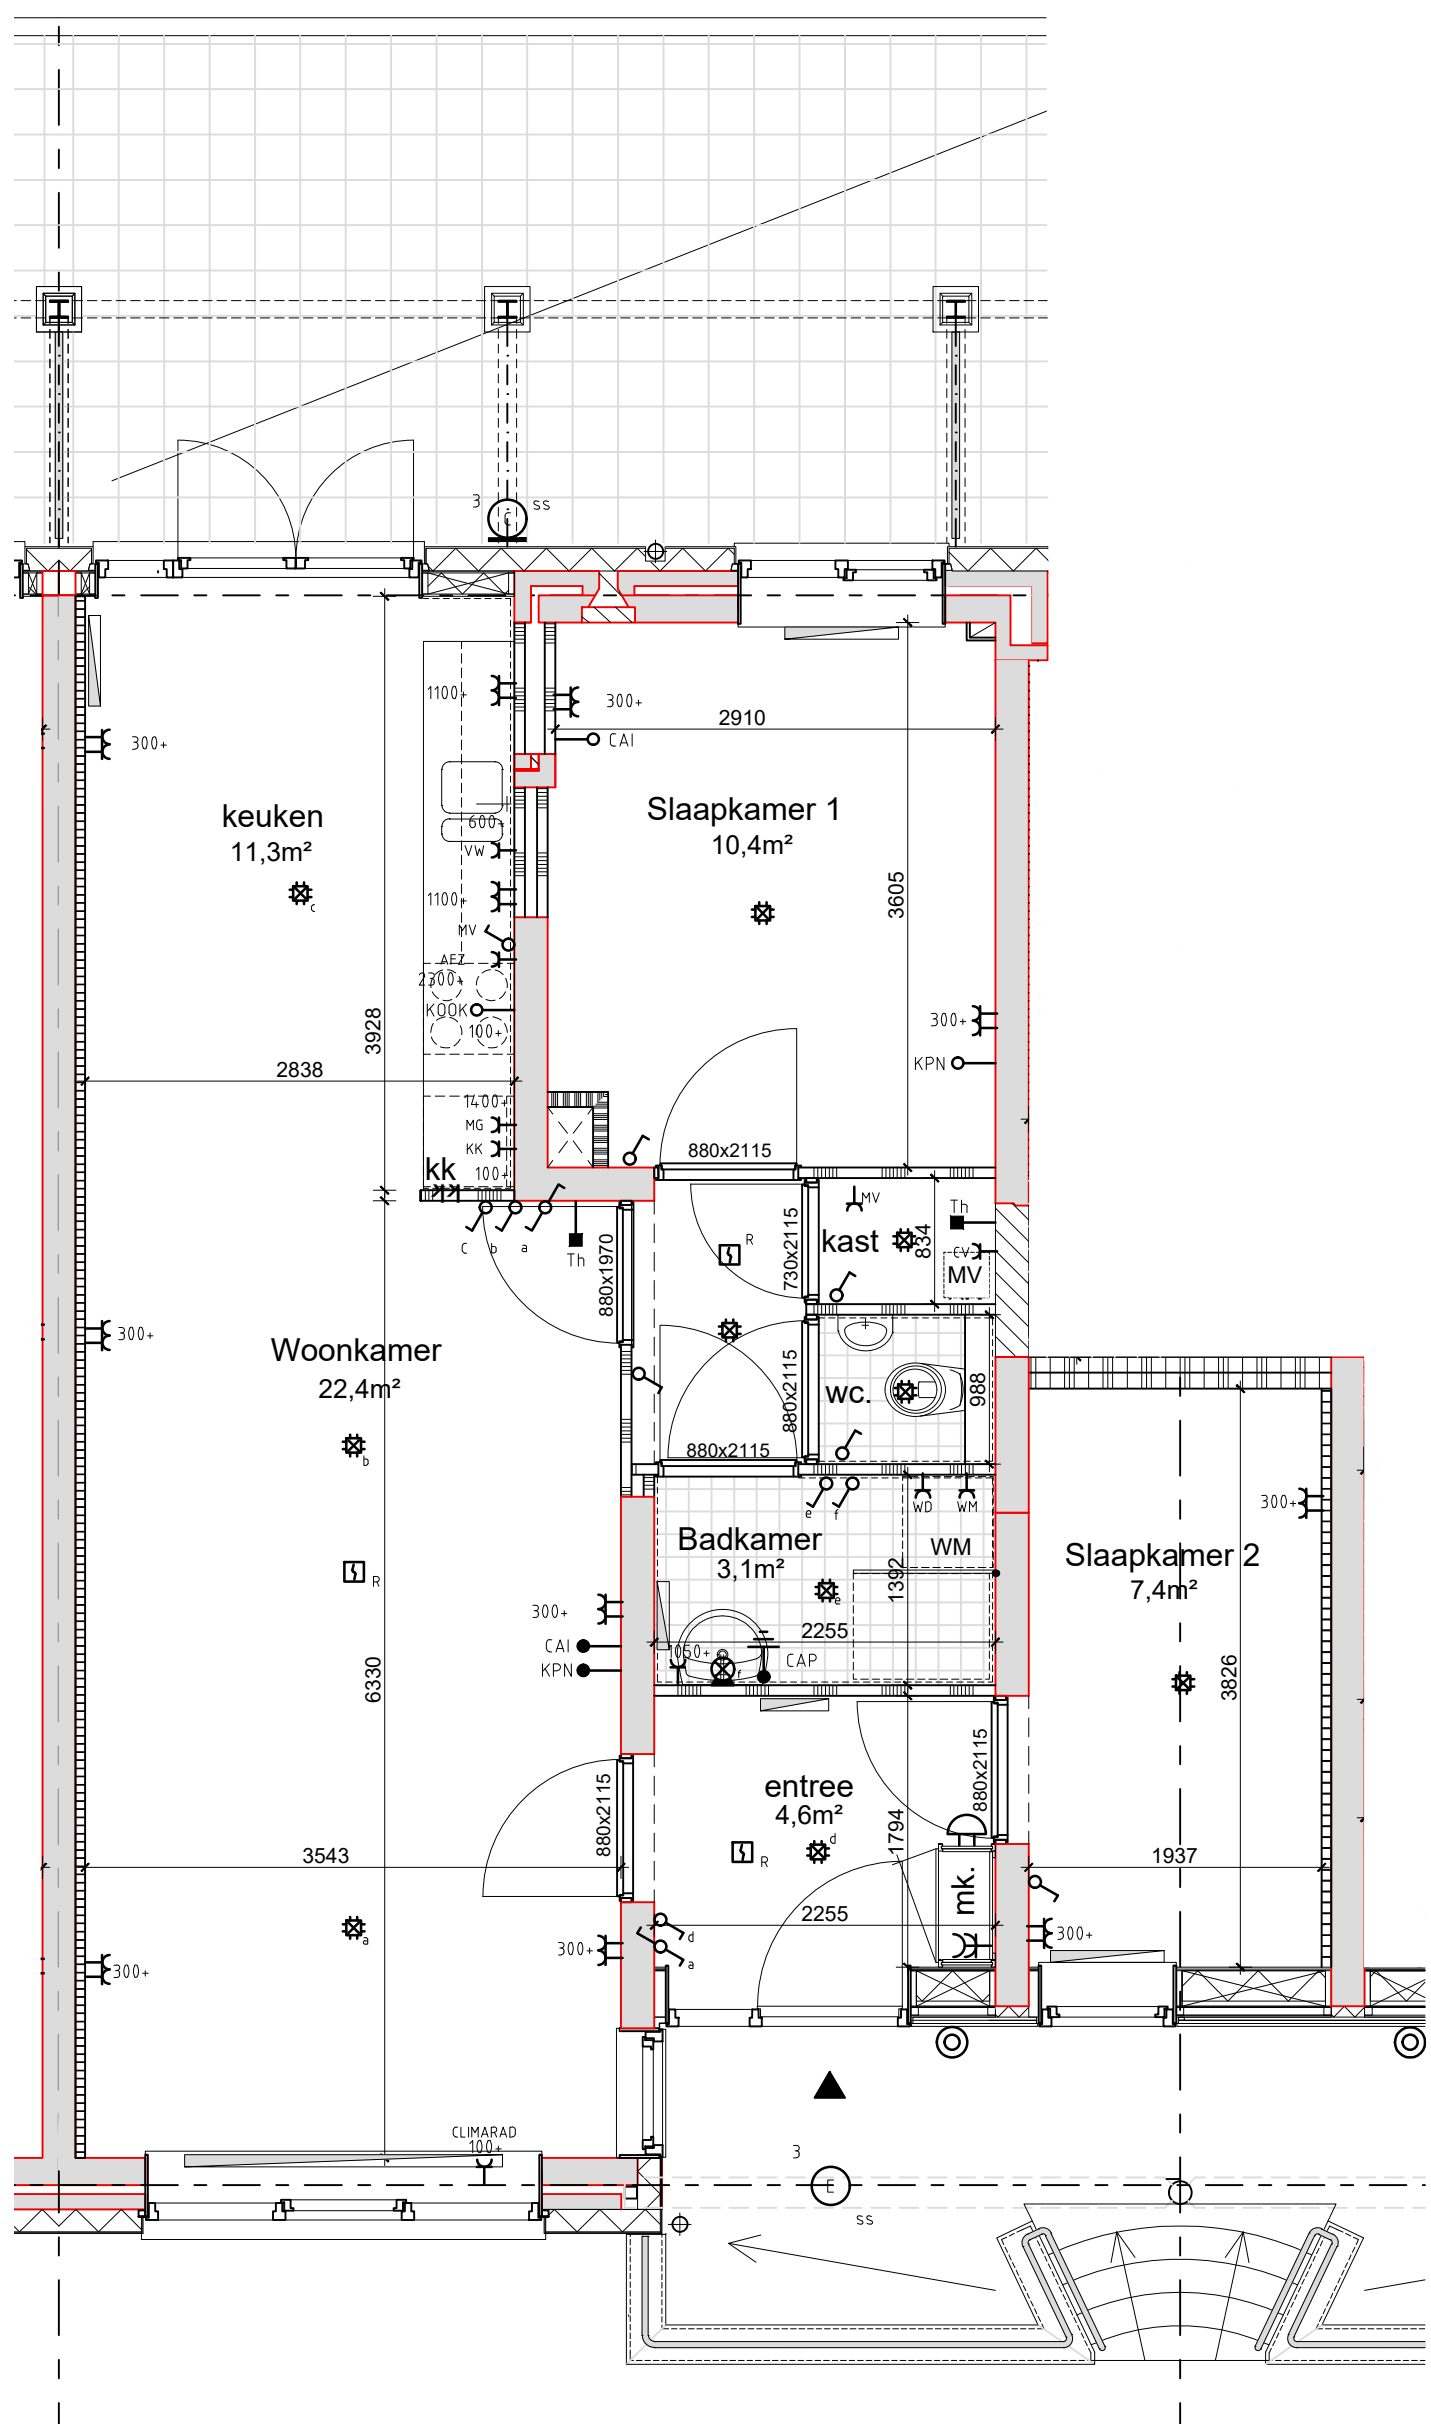

type: 3Fls
huisnummer: 101
niveau: Bel etage
formaat: A3
schaal: 1:50
datum: 29-09-2017

--	--	

BLOK 1

	</
--	--	----

BLOK 2

Woningbedrijf Velsen

type:Legenda

huisnummer:101

formaat:A3

datum:29-09-2017

Symbolenlijst

Symbool	Omschrijving
⬤	Centraaldoos met lichtpunt
⊗	Aansluitpunt wandlamp
○	Armatuur
⦶	Wand armatuur
⦶	Armatuur, nood
⦶	Wand armatuur, nood
⦶	Noodverlichtingsarmatuur, transparant, vluchtweg
⦶	Aanwezigheids detector
⦶	Schemerschakelaar
⦶	Schakelaar, 1-polig
⦶	Wisselschakelaar
⦶	Enkelpolige schakelaar met wandcontactdoos
⦶	Verdeelinrichting
⦶	kWh meter + Hoofdschakelaar tbv woning
⦶	Kastscheiding
⦶	Wandcontactdoos 1-voudig met beschermingscontact
⦶	Wandcontactdoos 2-voudig met beschermingscontact
⦶	Wandcontactdoos 2-voudig met beschermingscontact
⦶	Wandcontactdoos 1 fase, nul en beschermingscontact
⦶	Omvormer PV panelen
⦶	Zonnepaneel / fotovoltaïsch systeem
⦶	Centraal aardpunt
⦶	Aardmat
⦶	Drukknop tbv deurbel
⦶	Bel
⦶	Aansluitpunt CAI, bedraad
⦶	Aansluitpunt CAI, niet bedraad
⦶	Aansluitpunt Telefonie bedraad
⦶	Aansluitpunt Telefonie, niet bedraad
⦶	Aansluitpunt niet bedraad
⦶	Thermostaatleiding, bedraad
⦶	Optische Rookmelder 230V~, koppelbaar
⦶	Buitenpost Video intercom
⦶	Binnentoestel Video Intercom
⦶	Sturing deurautomaat, bedraad
⦶	Sleutelbediening deurautomaat
⦶	Sluitplaat elektronisch
⦶	Radiator

Renvooi

Symbool	Omschrijving
⦶	seperatiwand geisoleerd dikte 70 of 100
⦶	seperatiwand ongeisoleerd dikte 70 of 220
⦶	MS-wand 60 WBDBO (woningscheidend)
⦶	seperatiwand 60 WBDBO geis. dikte 100
⦶	Voorzetwand akoestisch
⦶	Voorzetwand thermisch
⦶	bestaand metselwerk/ vloerconstructie
⦶	nieuw metselwerk
⦶	gewapend beton
⦶	houten gevelelement
⦶	gevelisolatie v.v. steenstrips of stucwerk
⦶	wandtegелwerk
⦶	isolerende voorzet-/ scheidingswand
▲	aanduiding entree
⦶	kozijn/deur 30 min. brandwerend
⦶	deur zelfsluitend
⦶	standaard deurbreedte = 880 mm
dm. 780	deurbreedte met afwijkende maat
⦶	standaard deurhoogte = 2115 mm
dh. ca.1970	deurhoogte met afwijkende maat
⦶	verlaagd plafond
⦶	CV-ketel
⦶	MV-box
mk	meterkast
gk	groepenkast
hwa	afvoer hemelwater
⦶	opstelplaats kooktoestel
⦶	opstelplaats koelkast
⦶	opstelplaats wasmachine