


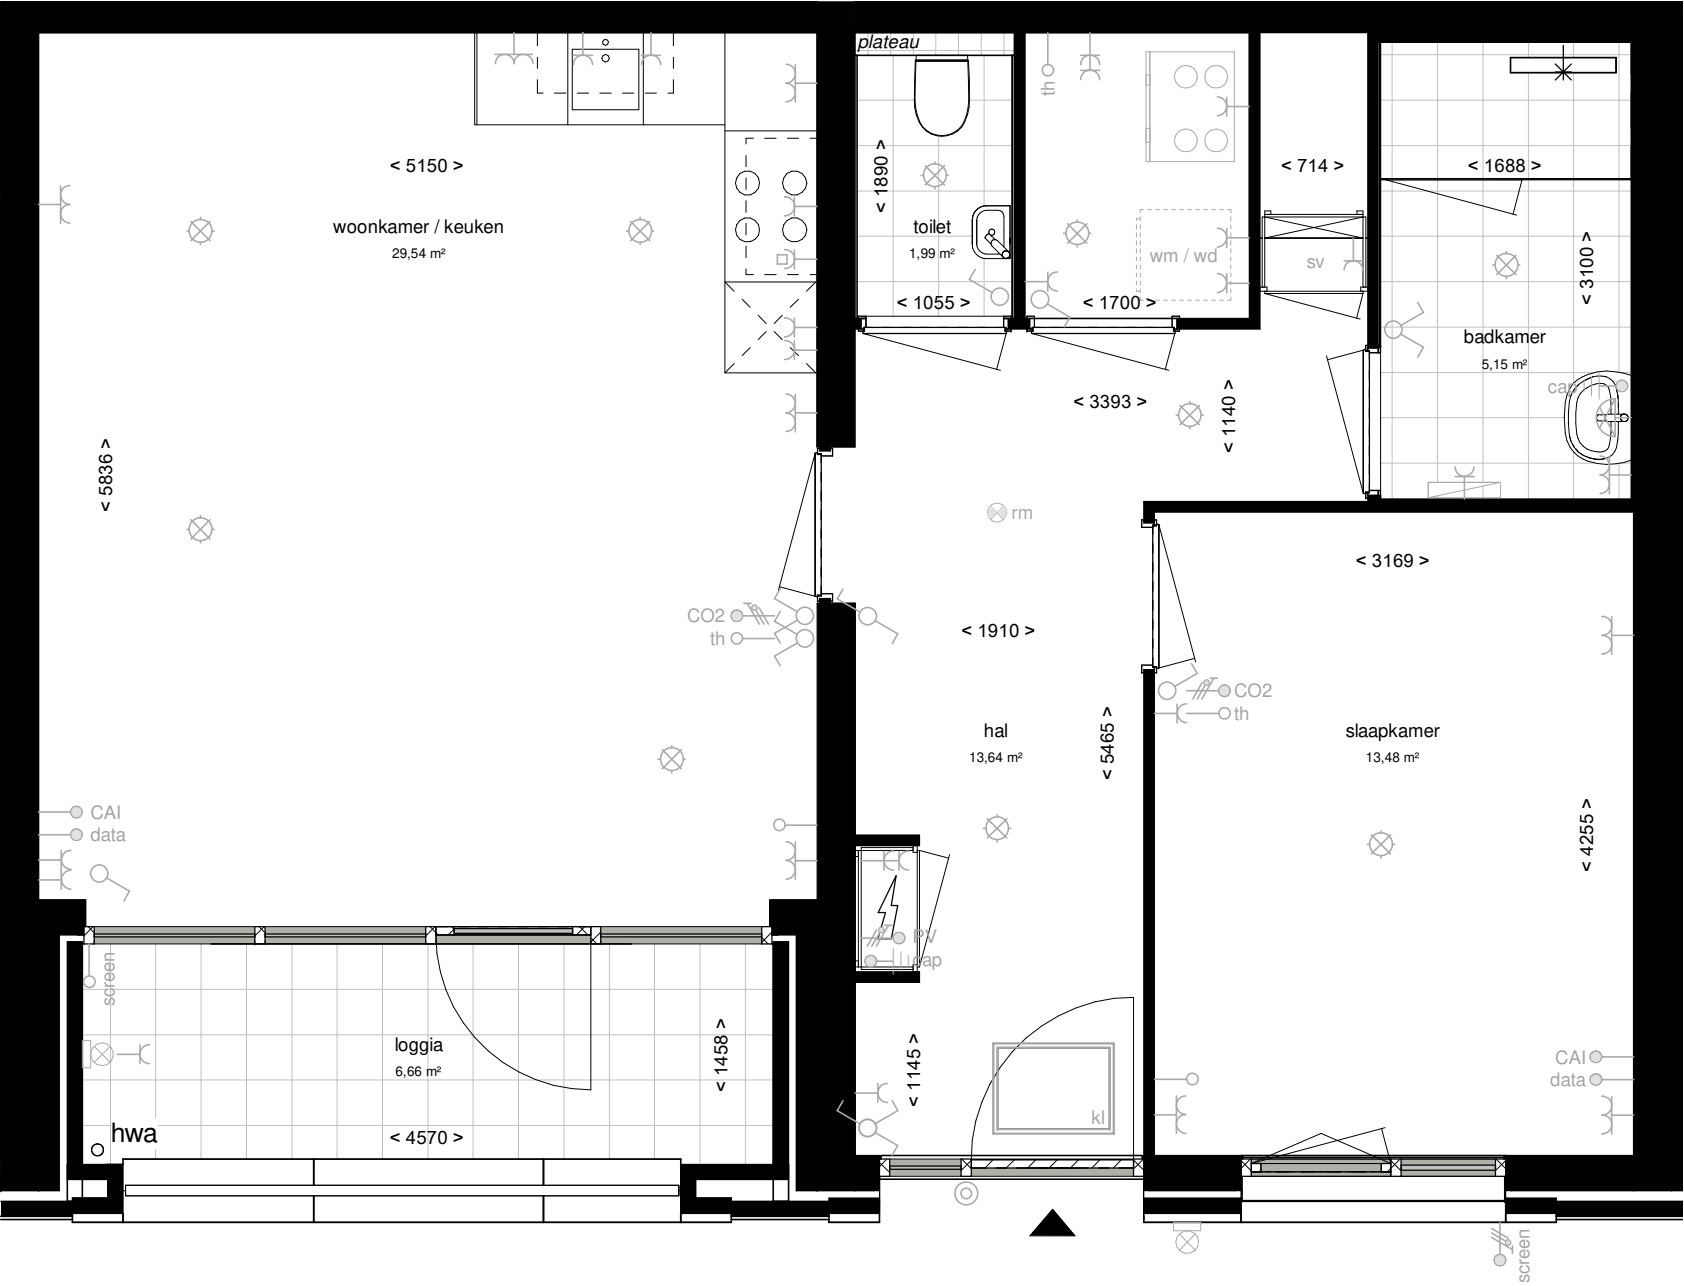

plattegrond

Woningtype A5

Blok:	Blok 9	Vrije verdiepingshoogte:	
Straatnaam:	Kattenkruidweg	Kattenkruidweg, huisnr. 1	3100 mm
Huisnummers getekend:	1		
Huisnummers gespiegeld:	-		
GBO:	67,6 m²		

Project	Laurierkwartier Utrecht
Fase	Verhuurtekeningen
Onderwerp	Woningtype A5
Schaal	1:50
Formaat	A3
Datum	28-05-2021



Laurier
kwartier

Disclaimer

De op de tekeningen aangegeven maten benaderen de werkelijkheid, maar er kunnen geen rechten aan worden ontleend. De maatvoering en plaatsbepaling van alle installatievoorzieningen is indicatief. Er kunnen geen rechten aan worden ontleend.