


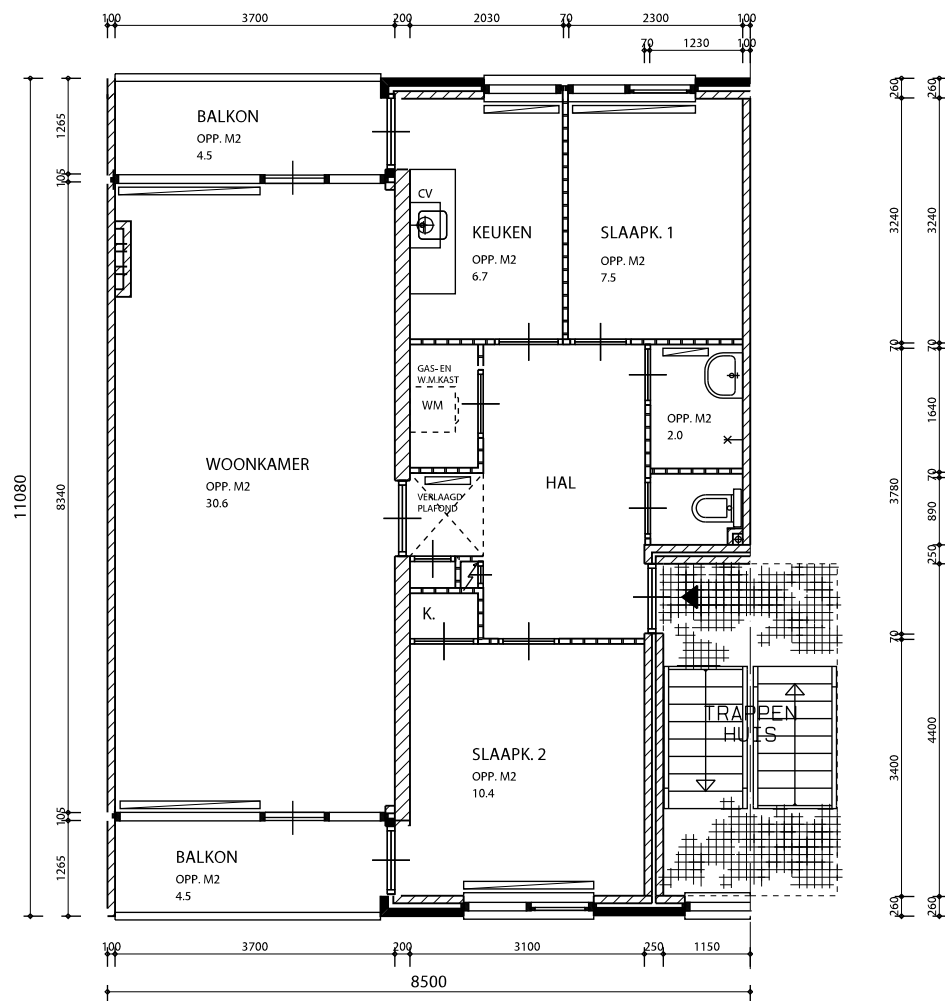

Bullerlaan 4a
te Beverwijk
Postbus 2008
2002 CA Haarlem
tel: 0251-285152
fax: 0251-250900
www.prewonen.nl

Complex: 121
Vhe nr :
Adres : Parmentierstraat 68
Type : An069at1
Schaal : 1:100
Datum : 27-03-2012

Aan de tekening kunnen geen rechten worden ontleend.
(Alle maten in mm)