


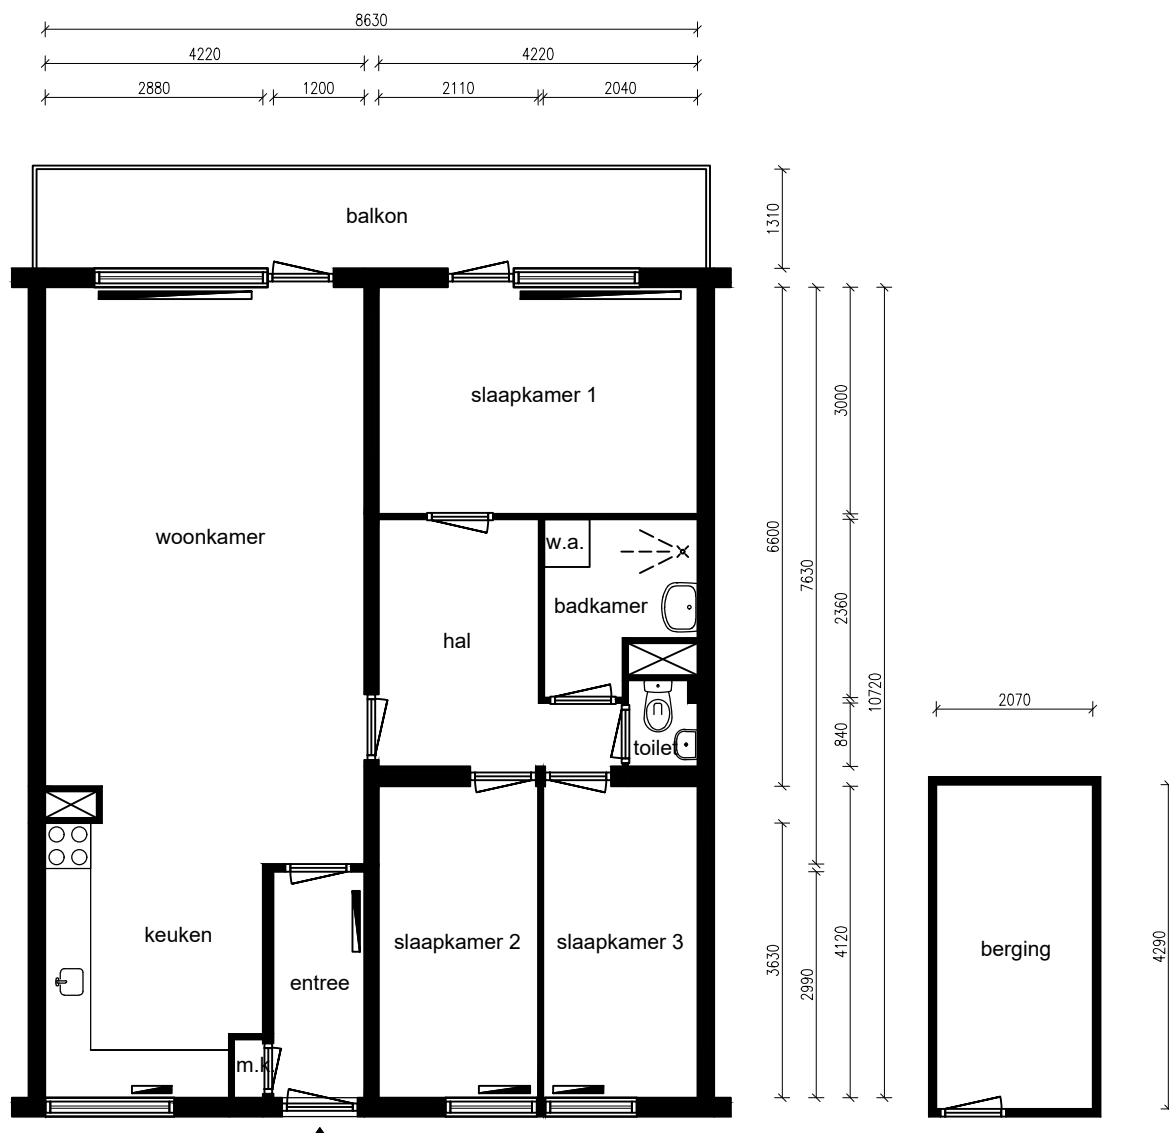

Appartement - 2e woonlaag

Berging



Alle maten dienen in het werk te worden gecontroleerd

Ruimte	m ²
Woonkamer	30,28
Keuken	10,08
Slaapkamer 1	12,66
Slaapkamer 2	8,69
Slaapkamer 3	8,40
Badkamer	4,01
Berging	8,88
Balkon	11,61
Hal	7,86
Entree	3,59
Totaal:	83,00

Lengte aanrechtblad:
3,03m

NEN 2580

Gebruiksoppervlakte
88,83 m²

Bruto vloeroppervlakte
99,30 m²

Adres: Kleine Beer 100
Plaats: Krommenie
VHE-nummer: 30616732
Schaal: 1:100
Formaat: A4

Datum: 12-09-2023
Tekenaar: TR

parteon

Dick Laanplein 1
1521 HT Wormerveer
T: (075) 627 50 50
E: info@parteon.nl
I: www.parteon.nl



EN Vastgoed Vision
Roode Wildemanweg 47
1521PZ Wormerveer

Telefoon (075) 888 0383
E-mail info@envastgoedvision.nl
Internet www.envastgoedvision.nl