
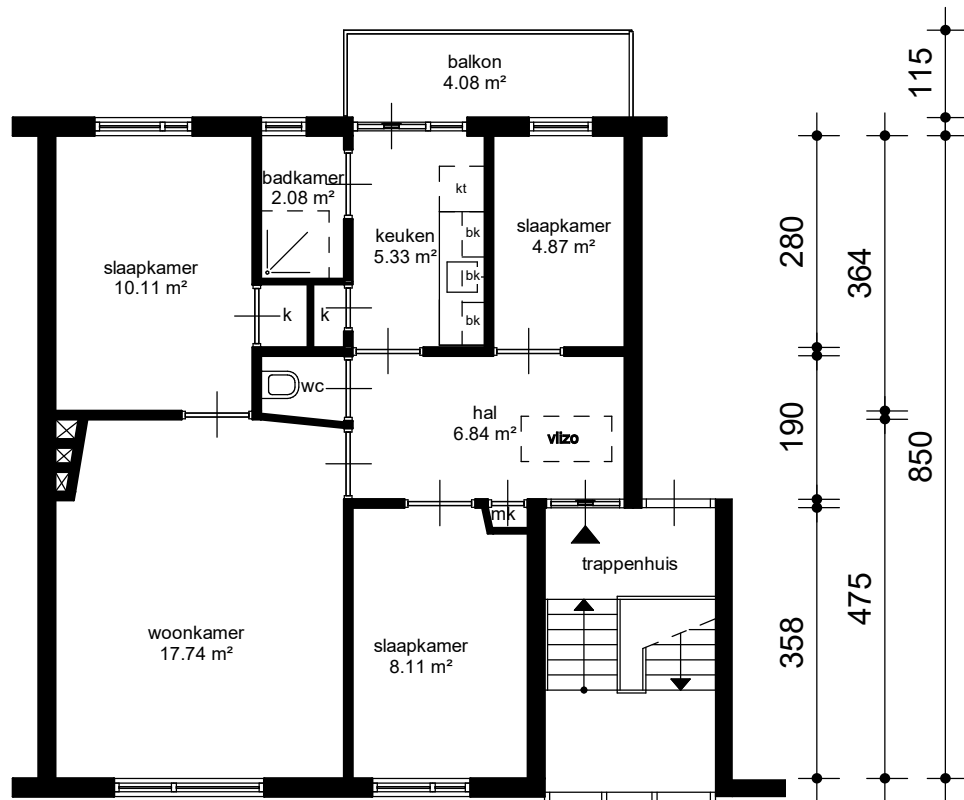
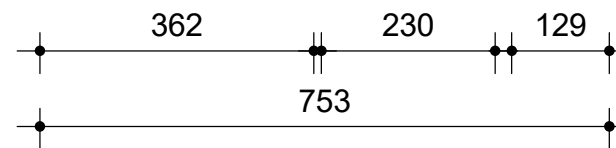


LEGENDA

k	= kast	kk	= opstelplaats koelkast	vw	= opstelplaats vaatwasser	bk	= bovenkast
⊗	= leidingschacht	kt	= opstelplaats kooktoestel	wm	= opstelplaats wasmachine	d	= douche
mk	= meterkast	ww	= warmwatertoestel	CV	= centrale verwarming		
mv	= mechanische ventilatiebox						

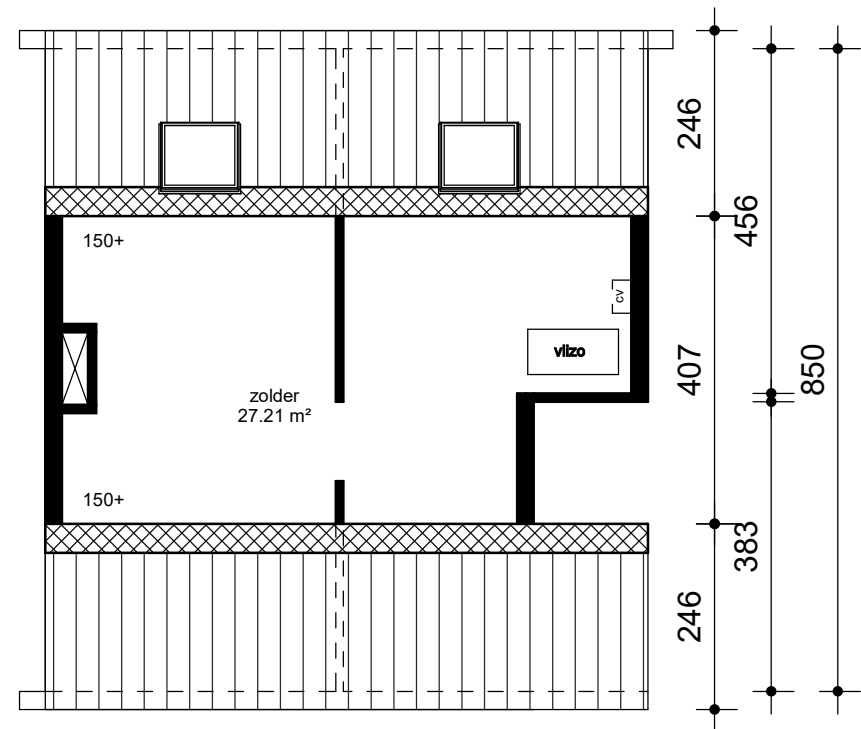

GBO
totaal woning opp.: 92,28 m²
BVO
totaal woning opp.: 134,14 m²
VVO
totaal woning opp.: 88,21 m²

PORTAAL

Adres: Christiaan Huygenslaan 55	
Postcode: 3769 XS SOESTERBERG	Complex: 2218100
OGE-nummer: 130192	Type: Christiaan Huygenslaan55
Schaal: 1 : 100	Formaat: A4
Datum: 23-12-2022	Getekend door: MC

Aan deze tekening kunnen geen rechten ontleend worden. De vermeldte maten zijn indicatief en kunnen dus afwijken van de daadwerkelijke maten.