


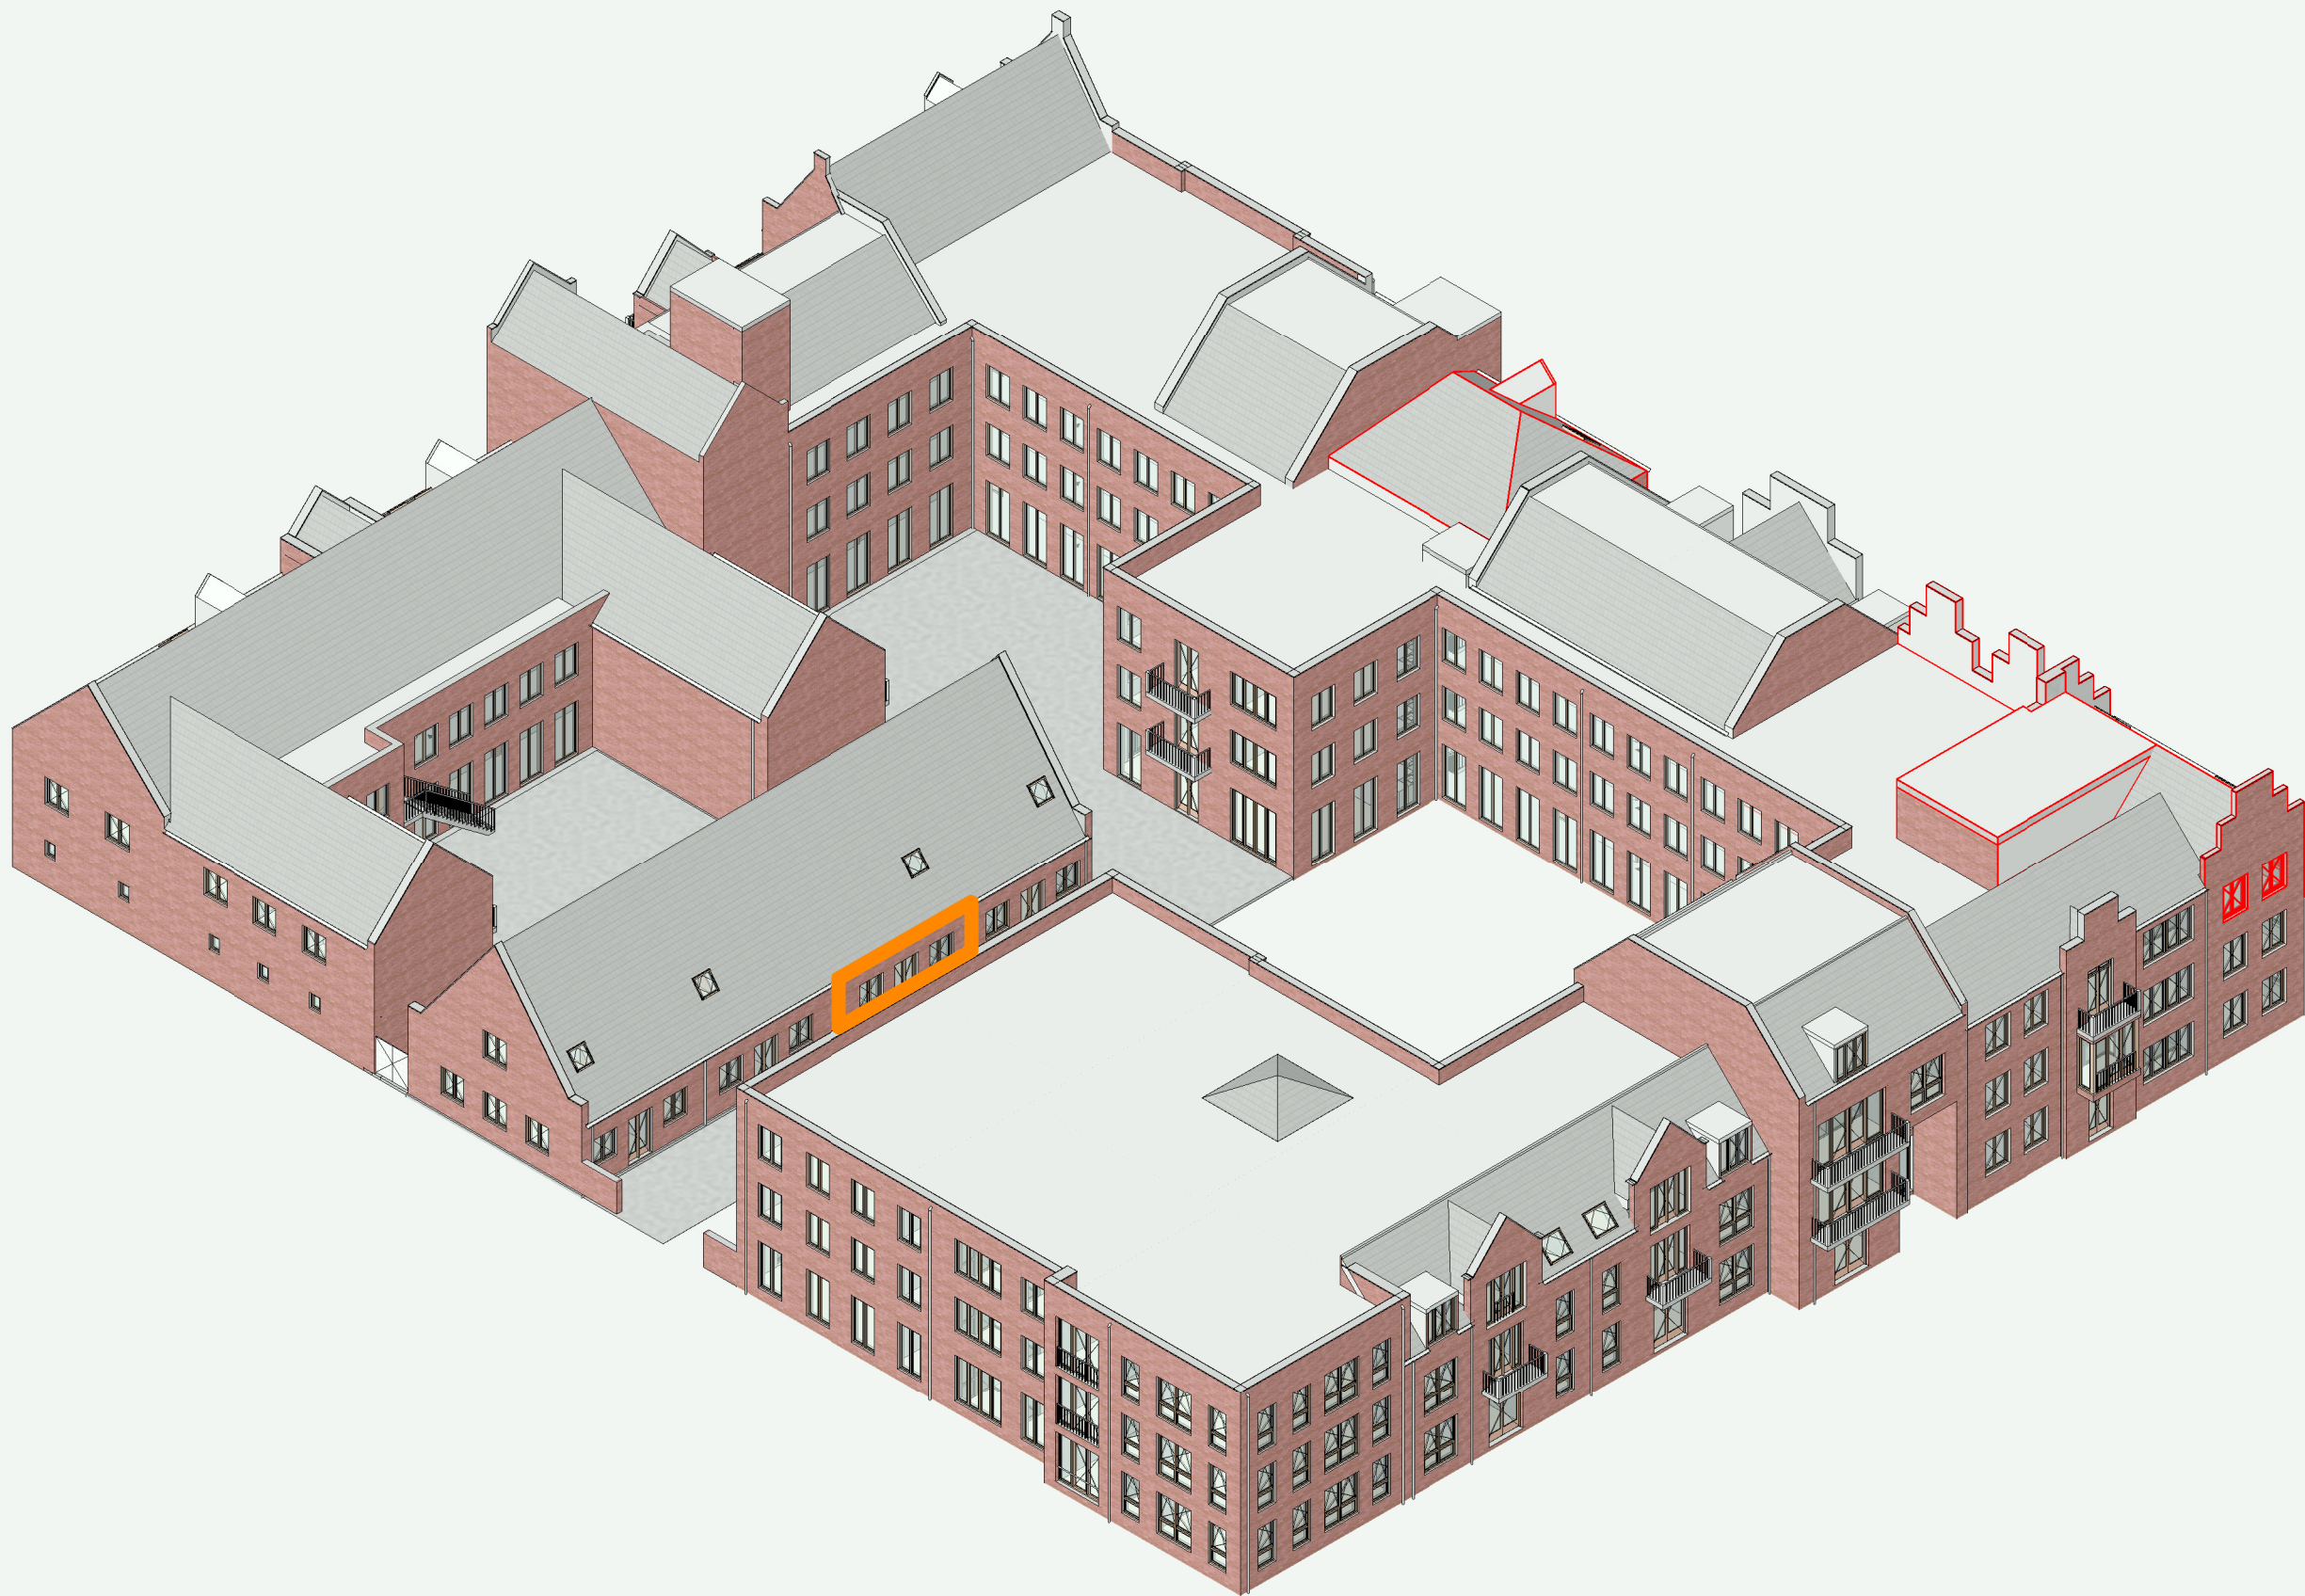

• In deze tekening zijn afmetingen in millimeters uitgedrukt en berekeningen in meters. • De oppervlakte is berekend op vloerhoogte (niet op stahoogte). • Aan deze tekening kunnen geen rechten worden ontleend. Afmetingen kunnen in werkelijkheid afwijken.

Adres : Johan de Wittstraat 28, Zaltbommel
Cluster : F1726-B17427

Type : FPL
VHE : E003934

Bouwjaar : 2010
Verdieping :Bg, 1e, 2e

Formaat : A3
Datum : 01-11-2023