


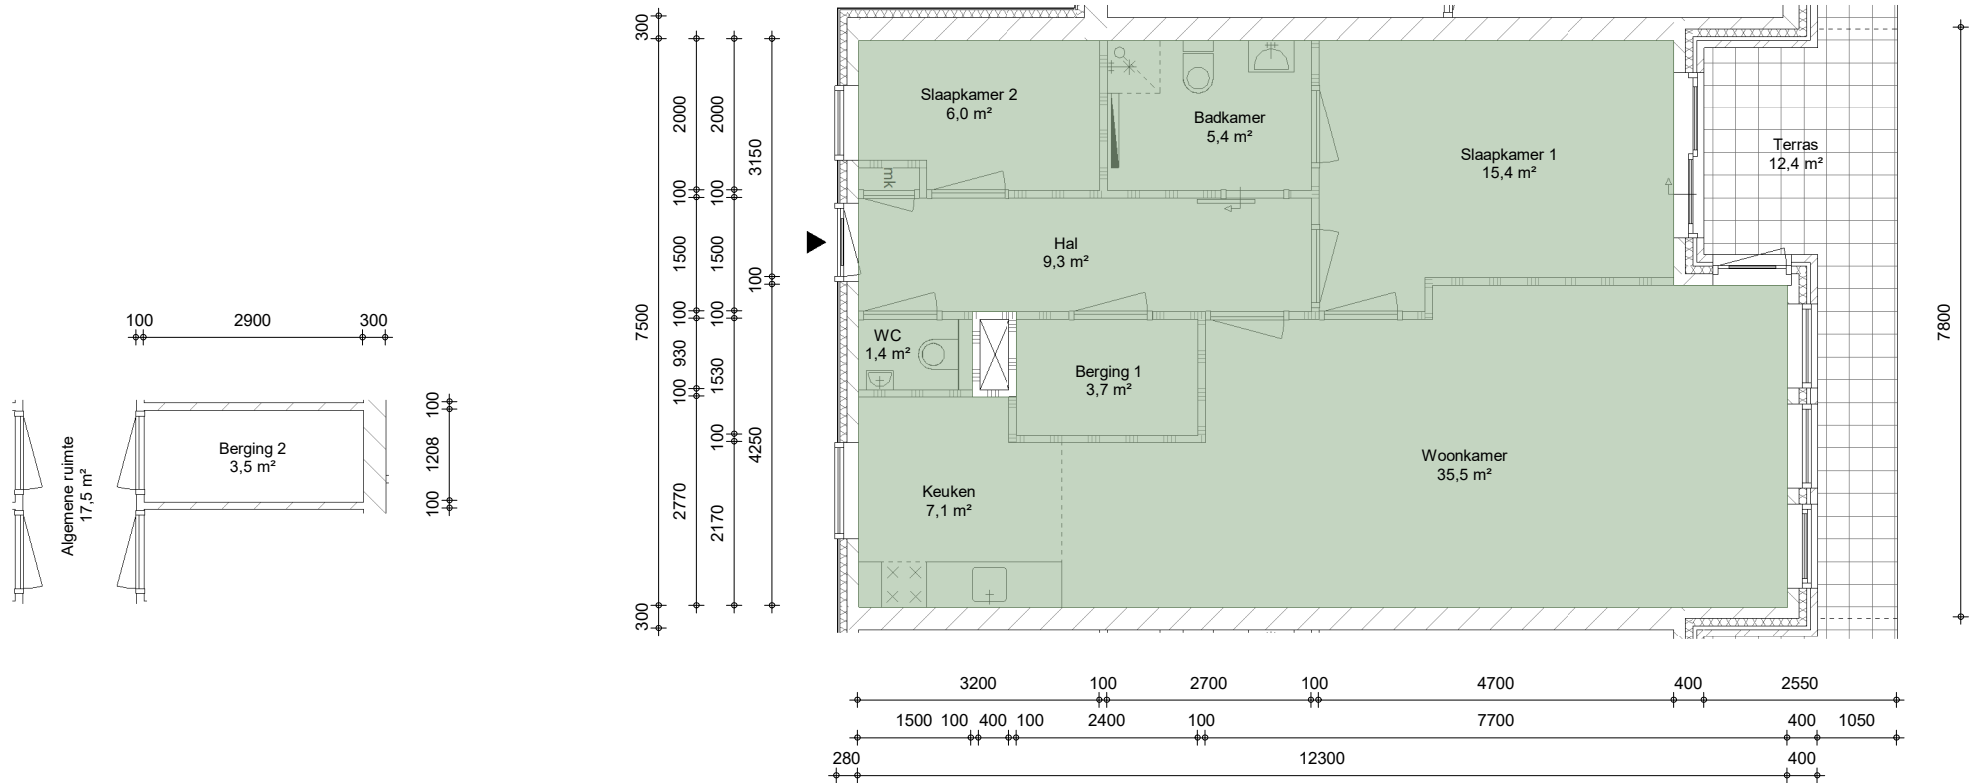

Gebruiksoppervlakte (GO) - cf. NEN 2580

• In deze tekening zijn afmetingen in millimeters uitgedrukt en berekeningen in meters. • De oppervlakte is berekend op vloerhoogte (niet op stahoogte). • Aan deze tekening kunnen geen rechten worden ontleend. Afmetingen kunnen in werkelijkheid afwijken.



Adres : Citadel 13, Woudrichem

Cluster : F0122-B01412

Type : ALK

VHE : E000921

Bouwjaar : 2007

Verdieping : Bg

Formaat : A4, 1:100

Datum : 01-11-2023

BAZALT
WONEN