


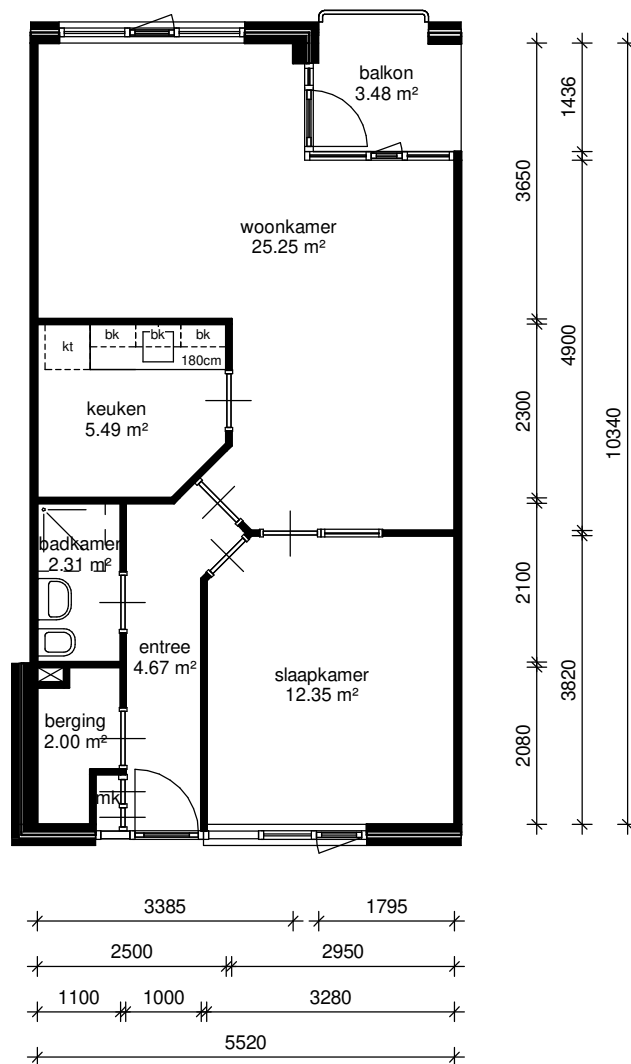

Aan deze tekening kunnen geen rechten worden ontleend. Maten ter plaatse controleren.

Adres: Haarstraat 111	
Postcode: 4201JB Gorinchem	
Complex: 130	
Schaal: 1 : 100	Formaat: A4
Datum: 16-09-2019	Getekend door: Tekenplus