



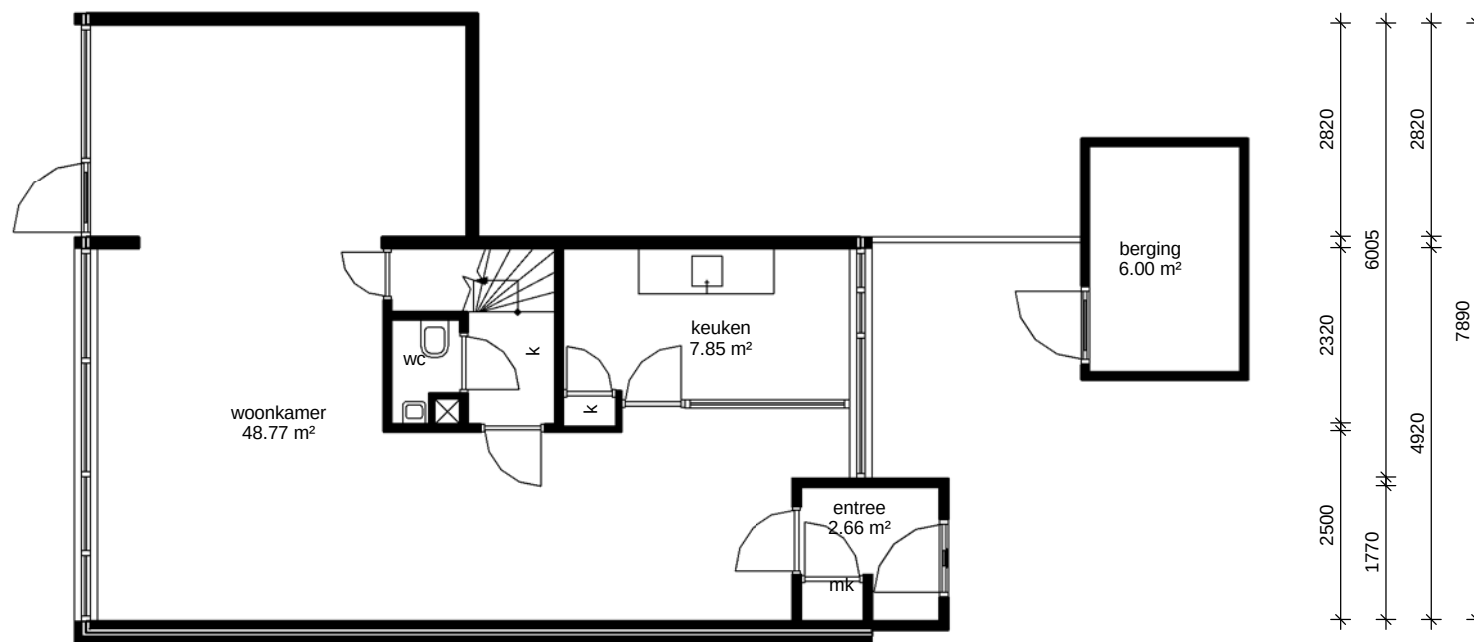

begane grond

lefi

Adres:	Boeg 29
Postcode:	9733 EL
OGE-nummer:	E-0019742
Schaal: 1 : 100	Formaat: A4
Datum: 09-05-2019	Getekend door: Tekenplus
Tekenplus Concordiaweg 157, 4206 BK Gorinchem, T: 0183 820392 www.tekenplus.nl Alle maten zijn onder voorbehoud en aan deze tekening kunt u geen rechten ontleenen	

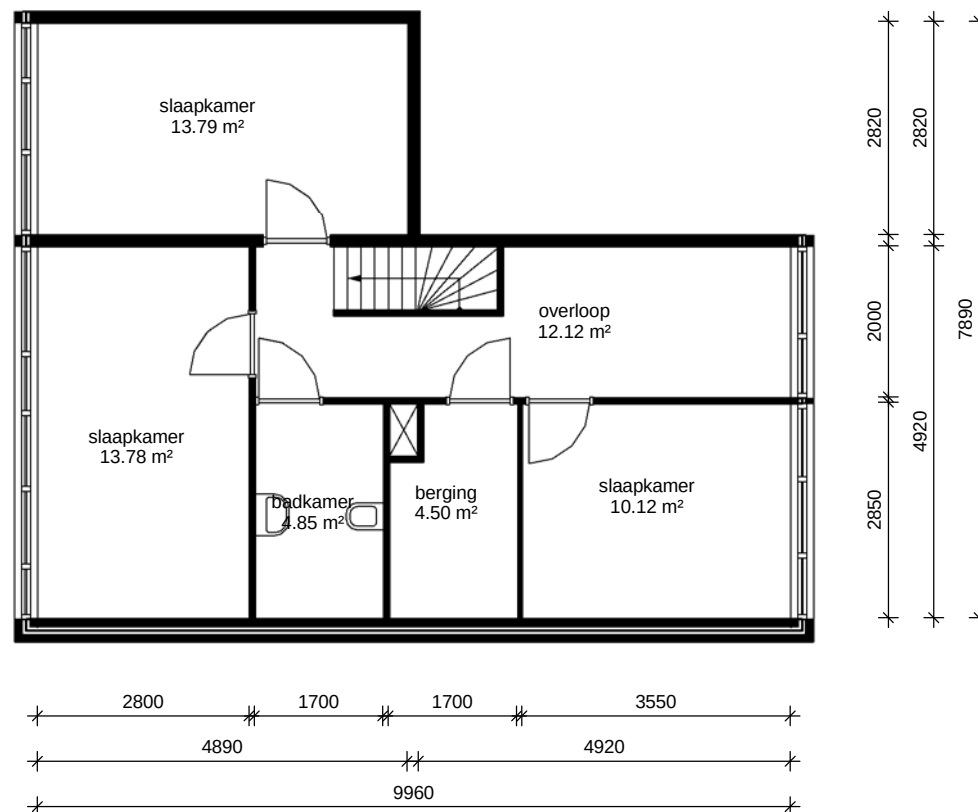

eerste verdieping

lefi

Adres:	Boeg 29
Postcode:	9733 EL
OGE-nummer:	E-0019742
Schaal: 1 : 100	Formaat: A4
Datum: 09-05-2019	Getekend door: Tekenplus
Tekenplus Concordiaweg 157, 4206 BK Gorinchem, T: 0183 820392 www.tekenplus.nl Alle maten zijn onder voorbehoud en aan deze tekening kunt u geen rechten ontleenen	