


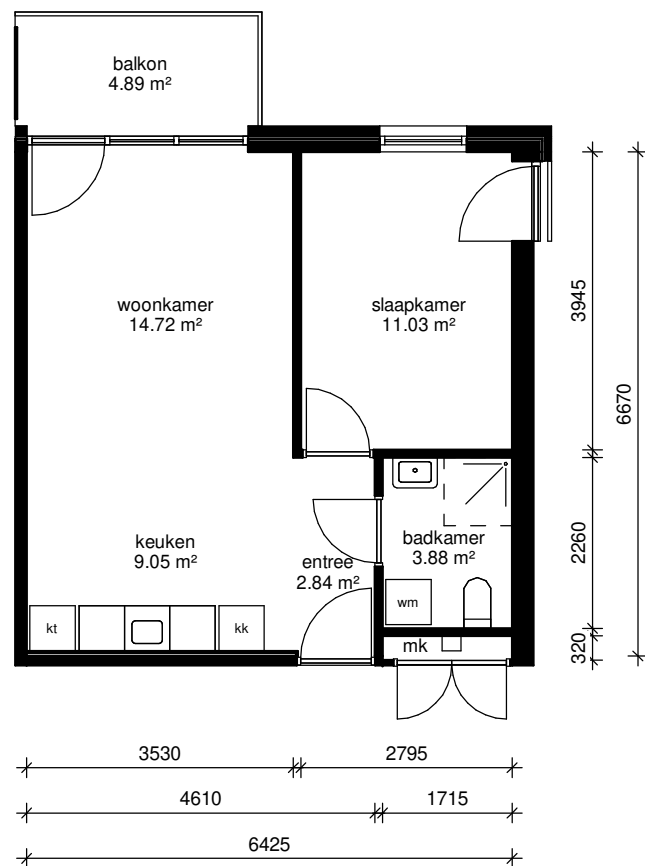

begane grond

lefi

|   |                       |
|---|-----------------------|
| Adres: Pleiadenlaan 165   |                       |
| Postcode: 9742 NG GRONINGEN   |                       |
| OGE-nummer: E-0039682   |                       |
| Schaal: 1 : 100   | Formaat: A4           |
| Datum: 06/30/2022   | Getekend door: Hitech |
| <br><small>hitech is een merknaam van Hitech B.V.</small><br><small>Alle rechten zijn onder voorbehoud en aan deze tekening kunt u geen rechten onttrekken</small> |                       |