


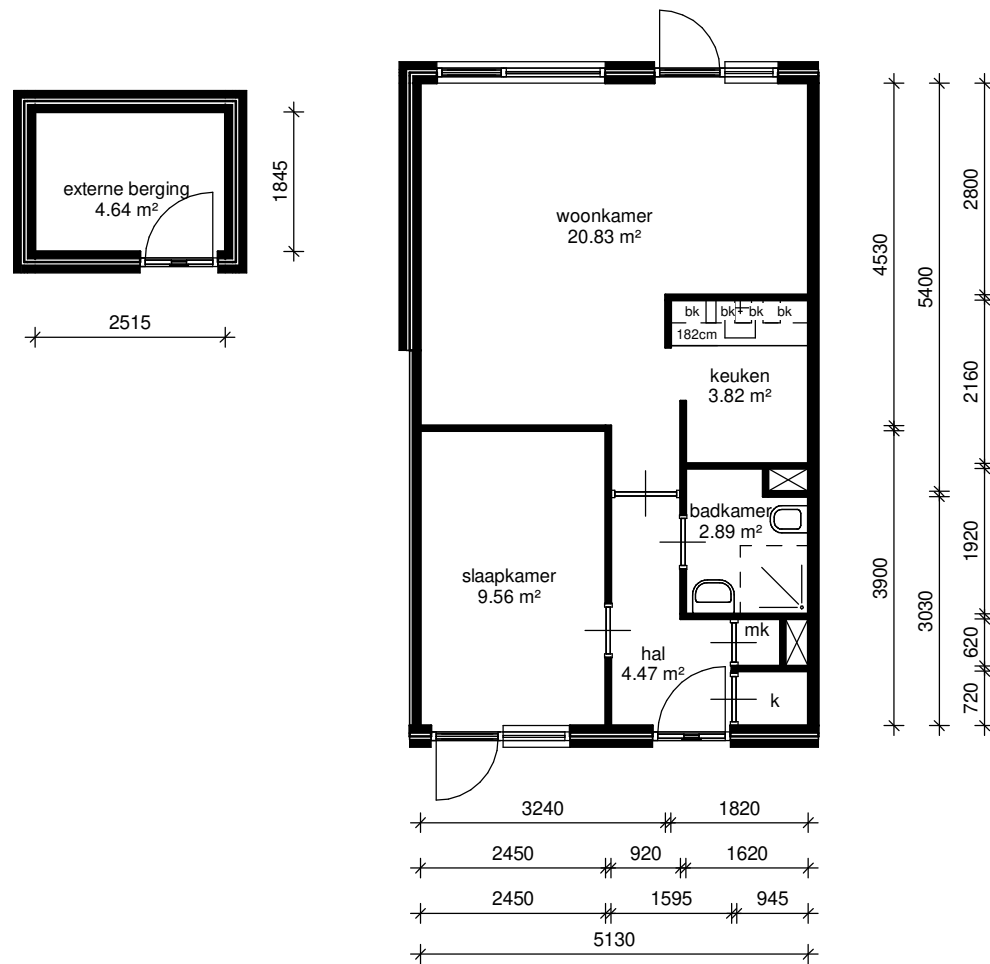

begane grond



Adres: Widschildplein 47	
Postcode: 4207CC Gorinchem	
Schaal: 1 : 100	Formaat: A4
Datum: 07-10-2025	Getekend door: Modelleer Corporate

Aan deze tekening kunnen geen rechten ontleend worden. De vermelde maten zijn indicatief en kunnen dus afwijken van de daadwerkelijke maten.