



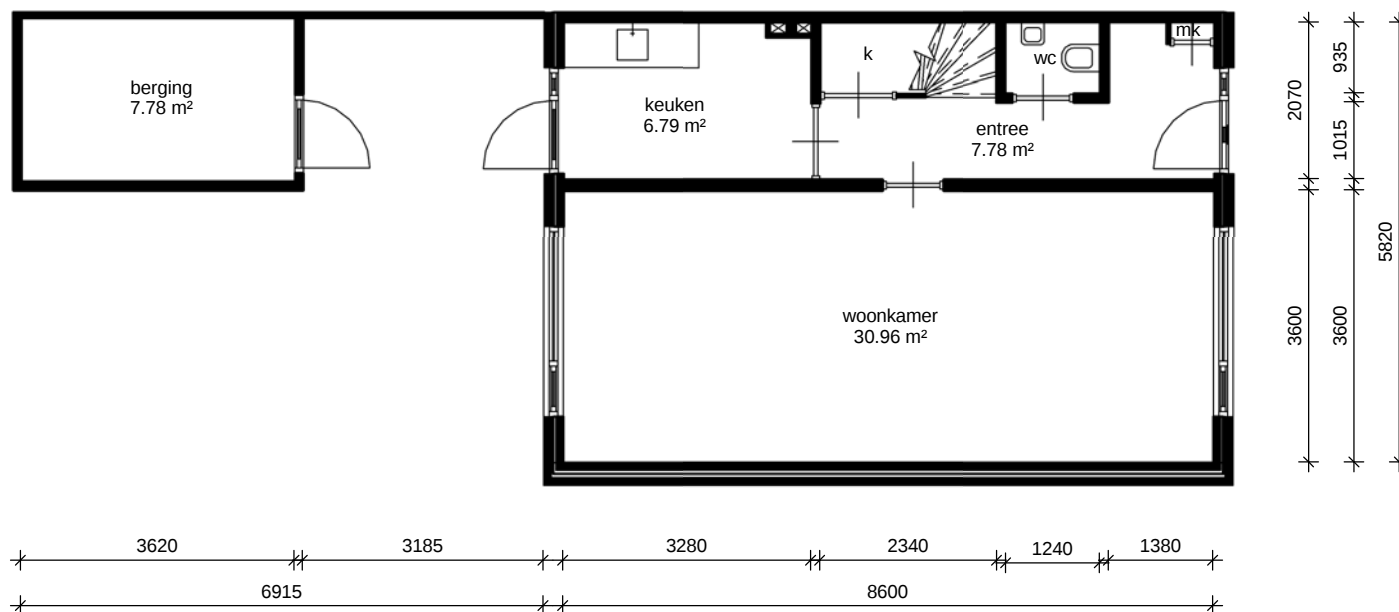

begane grond

lefi



Adres:	Ossehoederstraat 2
Postcode:	9742 TM
OGE-nummer:	E-0018724
Schaal:	1 : 100
Formaat:	A4
Datum:	28-03-2019
Getekend door:	Tekenplus
Tekenplus Concordiaweg 157, 4206 BK Gorinchem, T: 0183 820392 www.tekenplus.nl	
Alle maten zijn onder voorbehoud en aan deze tekening kunt u geen rechten ontleenen	

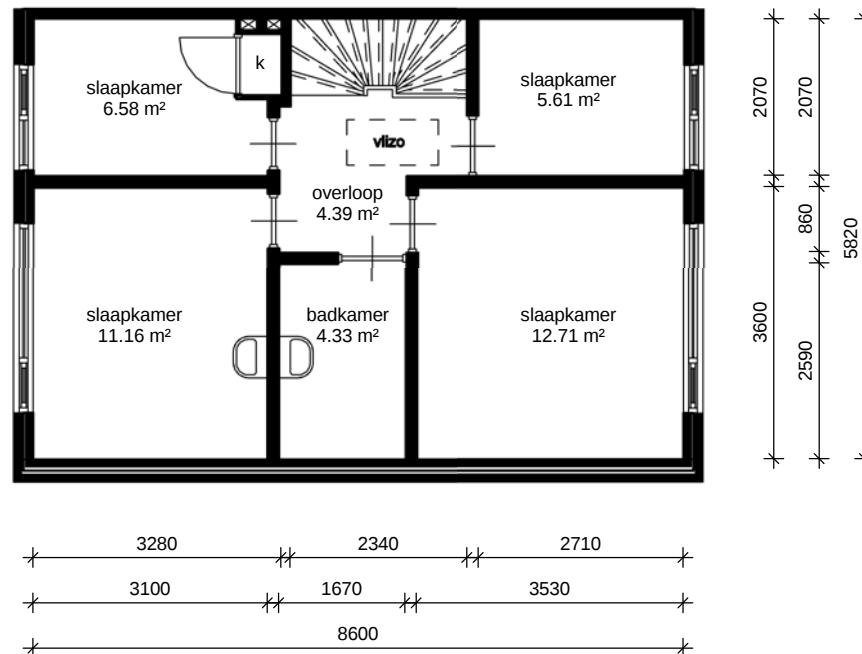

eerste verdieping

lefi

Adres: Ossehoederstraat 2	
Postcode: 9742 TM	
OGE-nummer: E-0018724	
Schaal: 1 : 100	Formaat: A4
Datum: 28-03-2019	Getekend door: Tekenplus
Tekenplus Concordiaweg 157, 4206 BK Gorinchem, T: 0183 820392 www.tekenplus.nl Alle maten zijn onder voorbehoud en aan deze tekening kunt u geen rechten ontleenen	

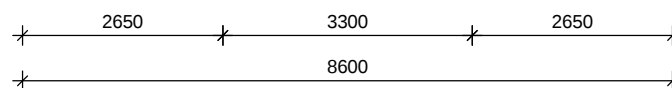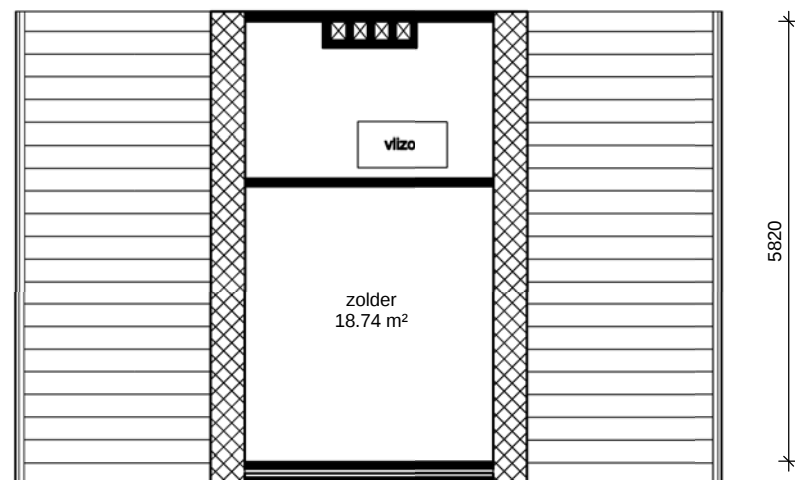

zolder

leffier

Adres: Ossehoederstraat 2	
Postcode: 9742 TM	
OGE-nummer: E-0018724	
Schaal: 1 : 100	Formaat: A4
Datum: 28-03-2019	Getekend door: Tekenplus
Tekenplus Concordiaweg 157, 4206 BK Gorinchem, T: 0183 820392 www.tekenplus.nl Alle maten zijn onder voorbehoud en aan deze tekening kunt u geen rechten ontleenen	