


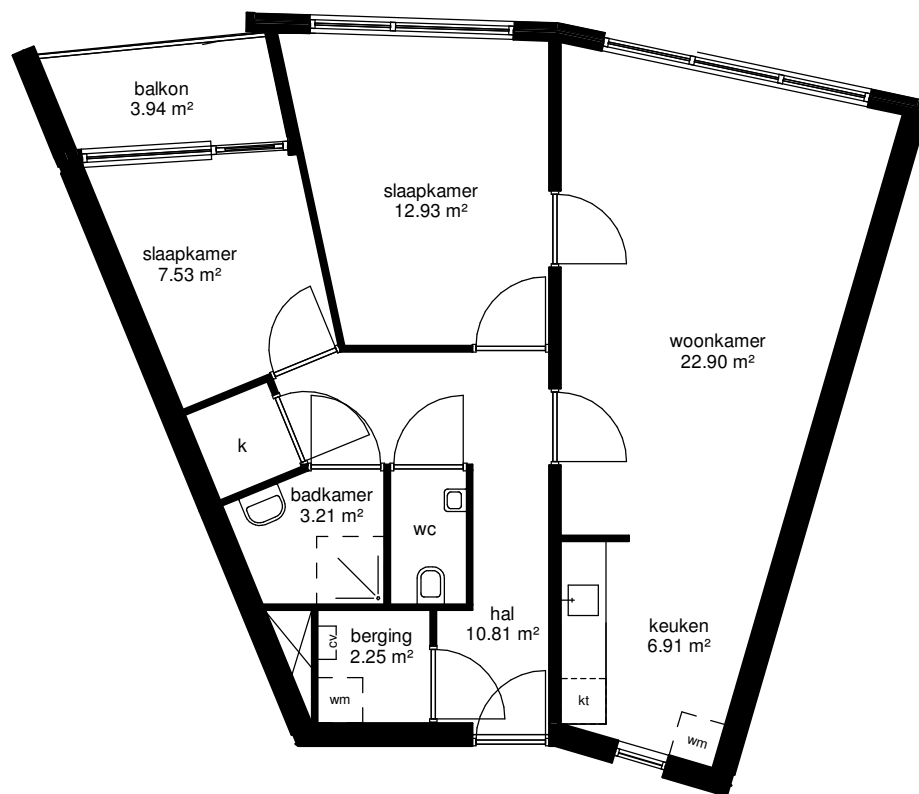

tweede verdieping

leffier

Adres: Oosterhamriklaan 228	
Postcode: 9715 SR GRONINGEN	
OGE-nummer: E-0021557	
Schaal: 1 : 100	Formaat: A4
Datum: 01/18/2024	Getekend door: Hitech
Alle maten zijn onder voorbehoud en aan deze tekening kunt u geen rechten ontleenen	