


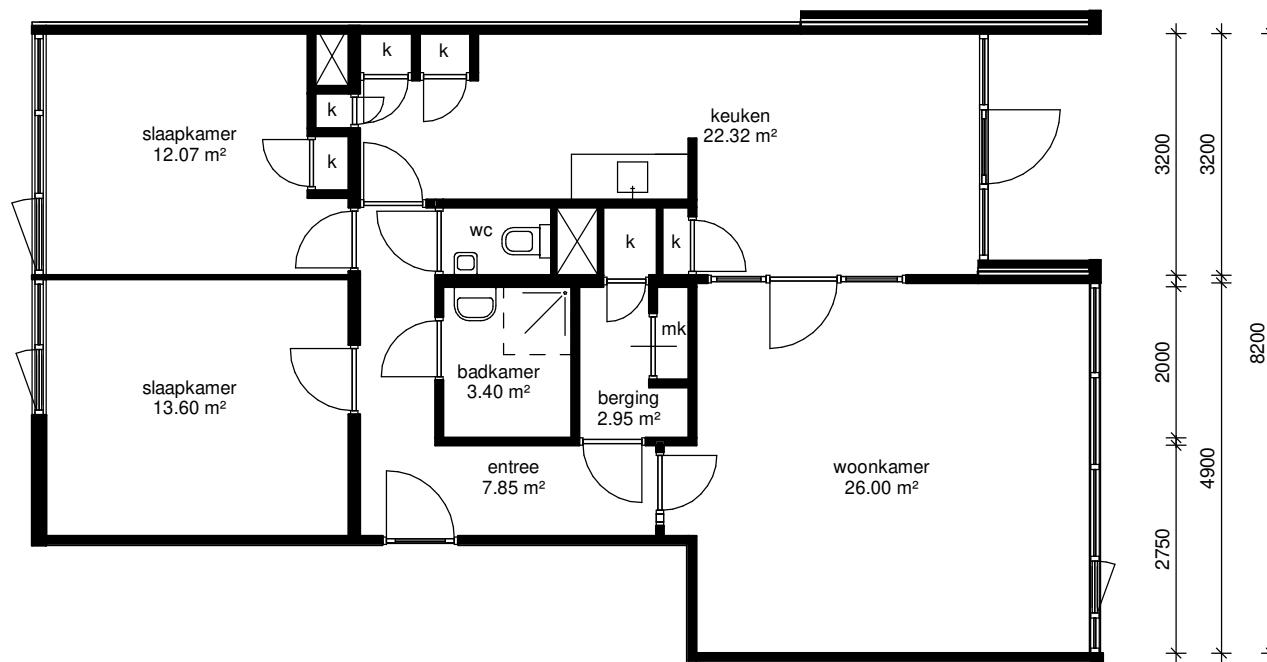

begane grond

lefi

Adres:	Meerpaal 171
Postcode:	9732 AL GRONINGEN
OGE-nummer:	E-0019492
Schaal: 1 : 100	Formaat: A4
Datum: 22-09-2020	Getekend door: Tekenplus
Tekenplus Concordiaweg 157, 4206 BK Gorinchem, T: 0183 820392 www.tekenplus.nl Alle maten zijn onder voorbehoud en aan deze tekening kunt u geen rechten ontleen	