


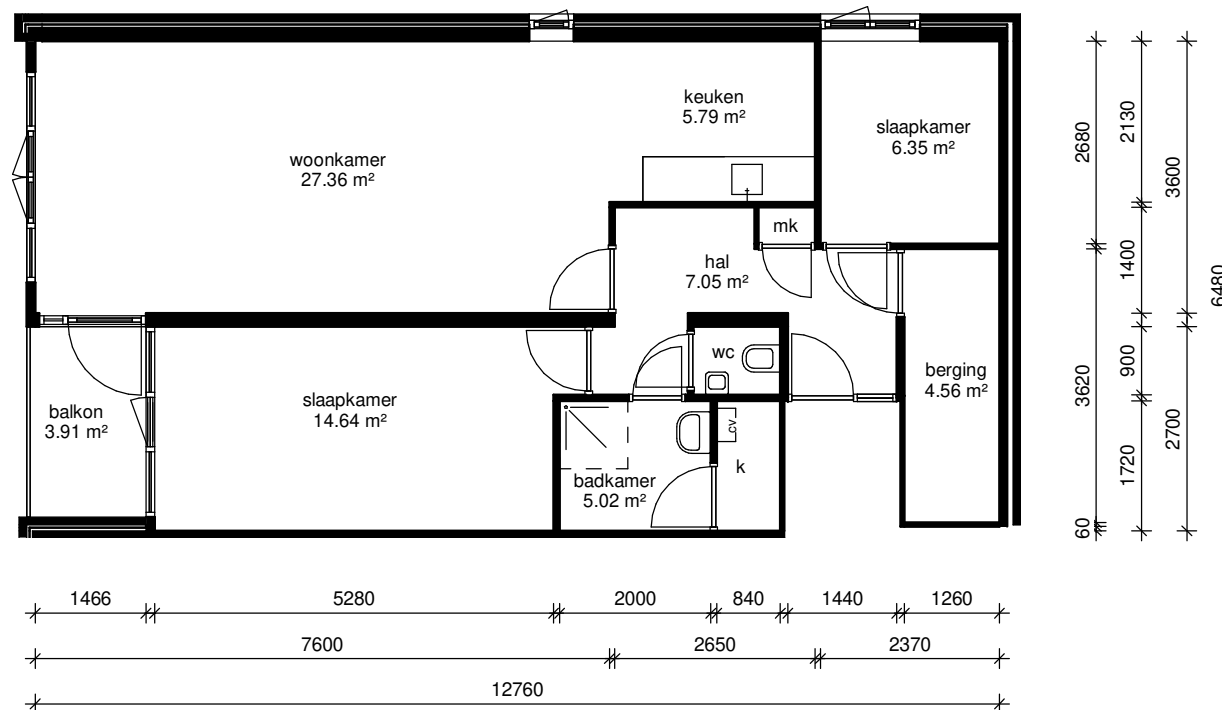

lefier

Adres: Kraaienest 130	
Postcode: 9733 HK GRONINGEN	
OGE-nummer: E-0020086	
Schaal: 1 : 100	Formaat: A4
Datum: 19-03-2020	Getekend door: Tekenplus
Tekenplus Concordiaweg 157, 4206 BK Gorinchem, T: 0183 820392 www.tekenplus.nl	

Alle maten zijn onder voorbehoud en aan deze tekening kunt u geen rechten ontleen