


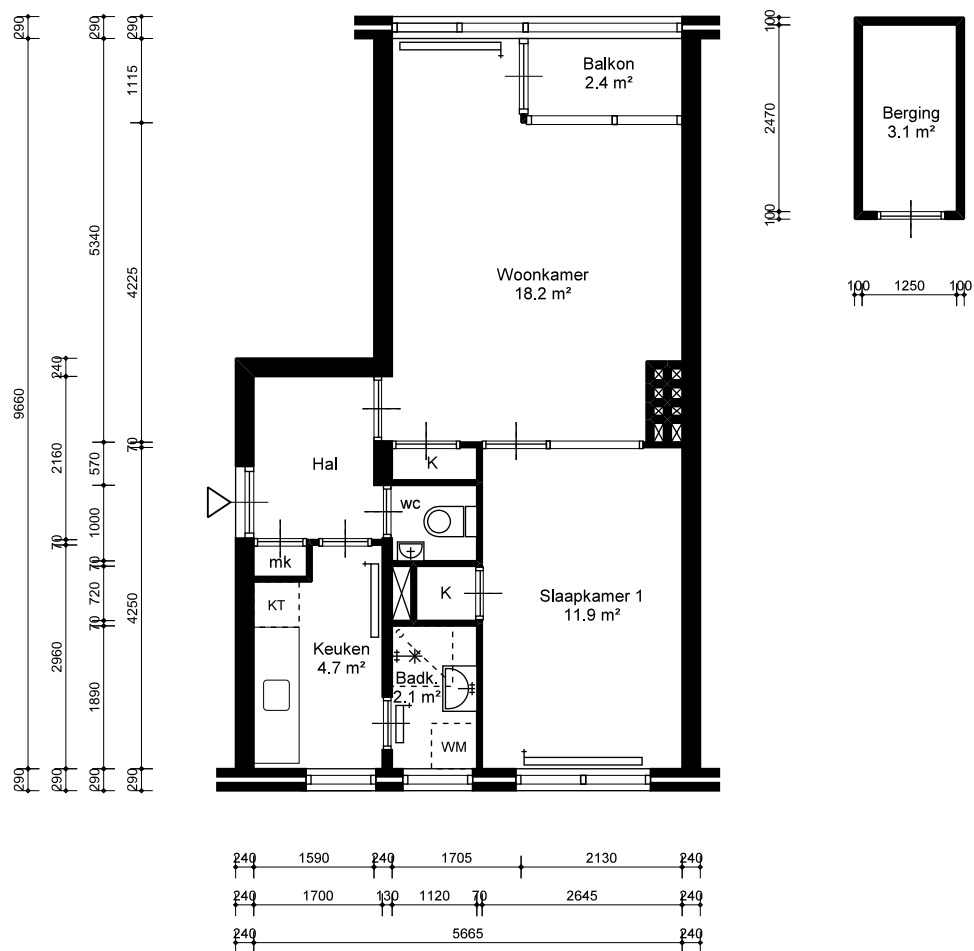

Jan Evertsenstraat 237
1061XM Amsterdam

Complex 36013

Type C

Schaal 1:100

Formaat 210x 297

Datum 02-10-2025

VHE-nummer
53717

Maten onder voorbehoud. Aan deze tekening kunnen geen rechten ontleend worden.

