


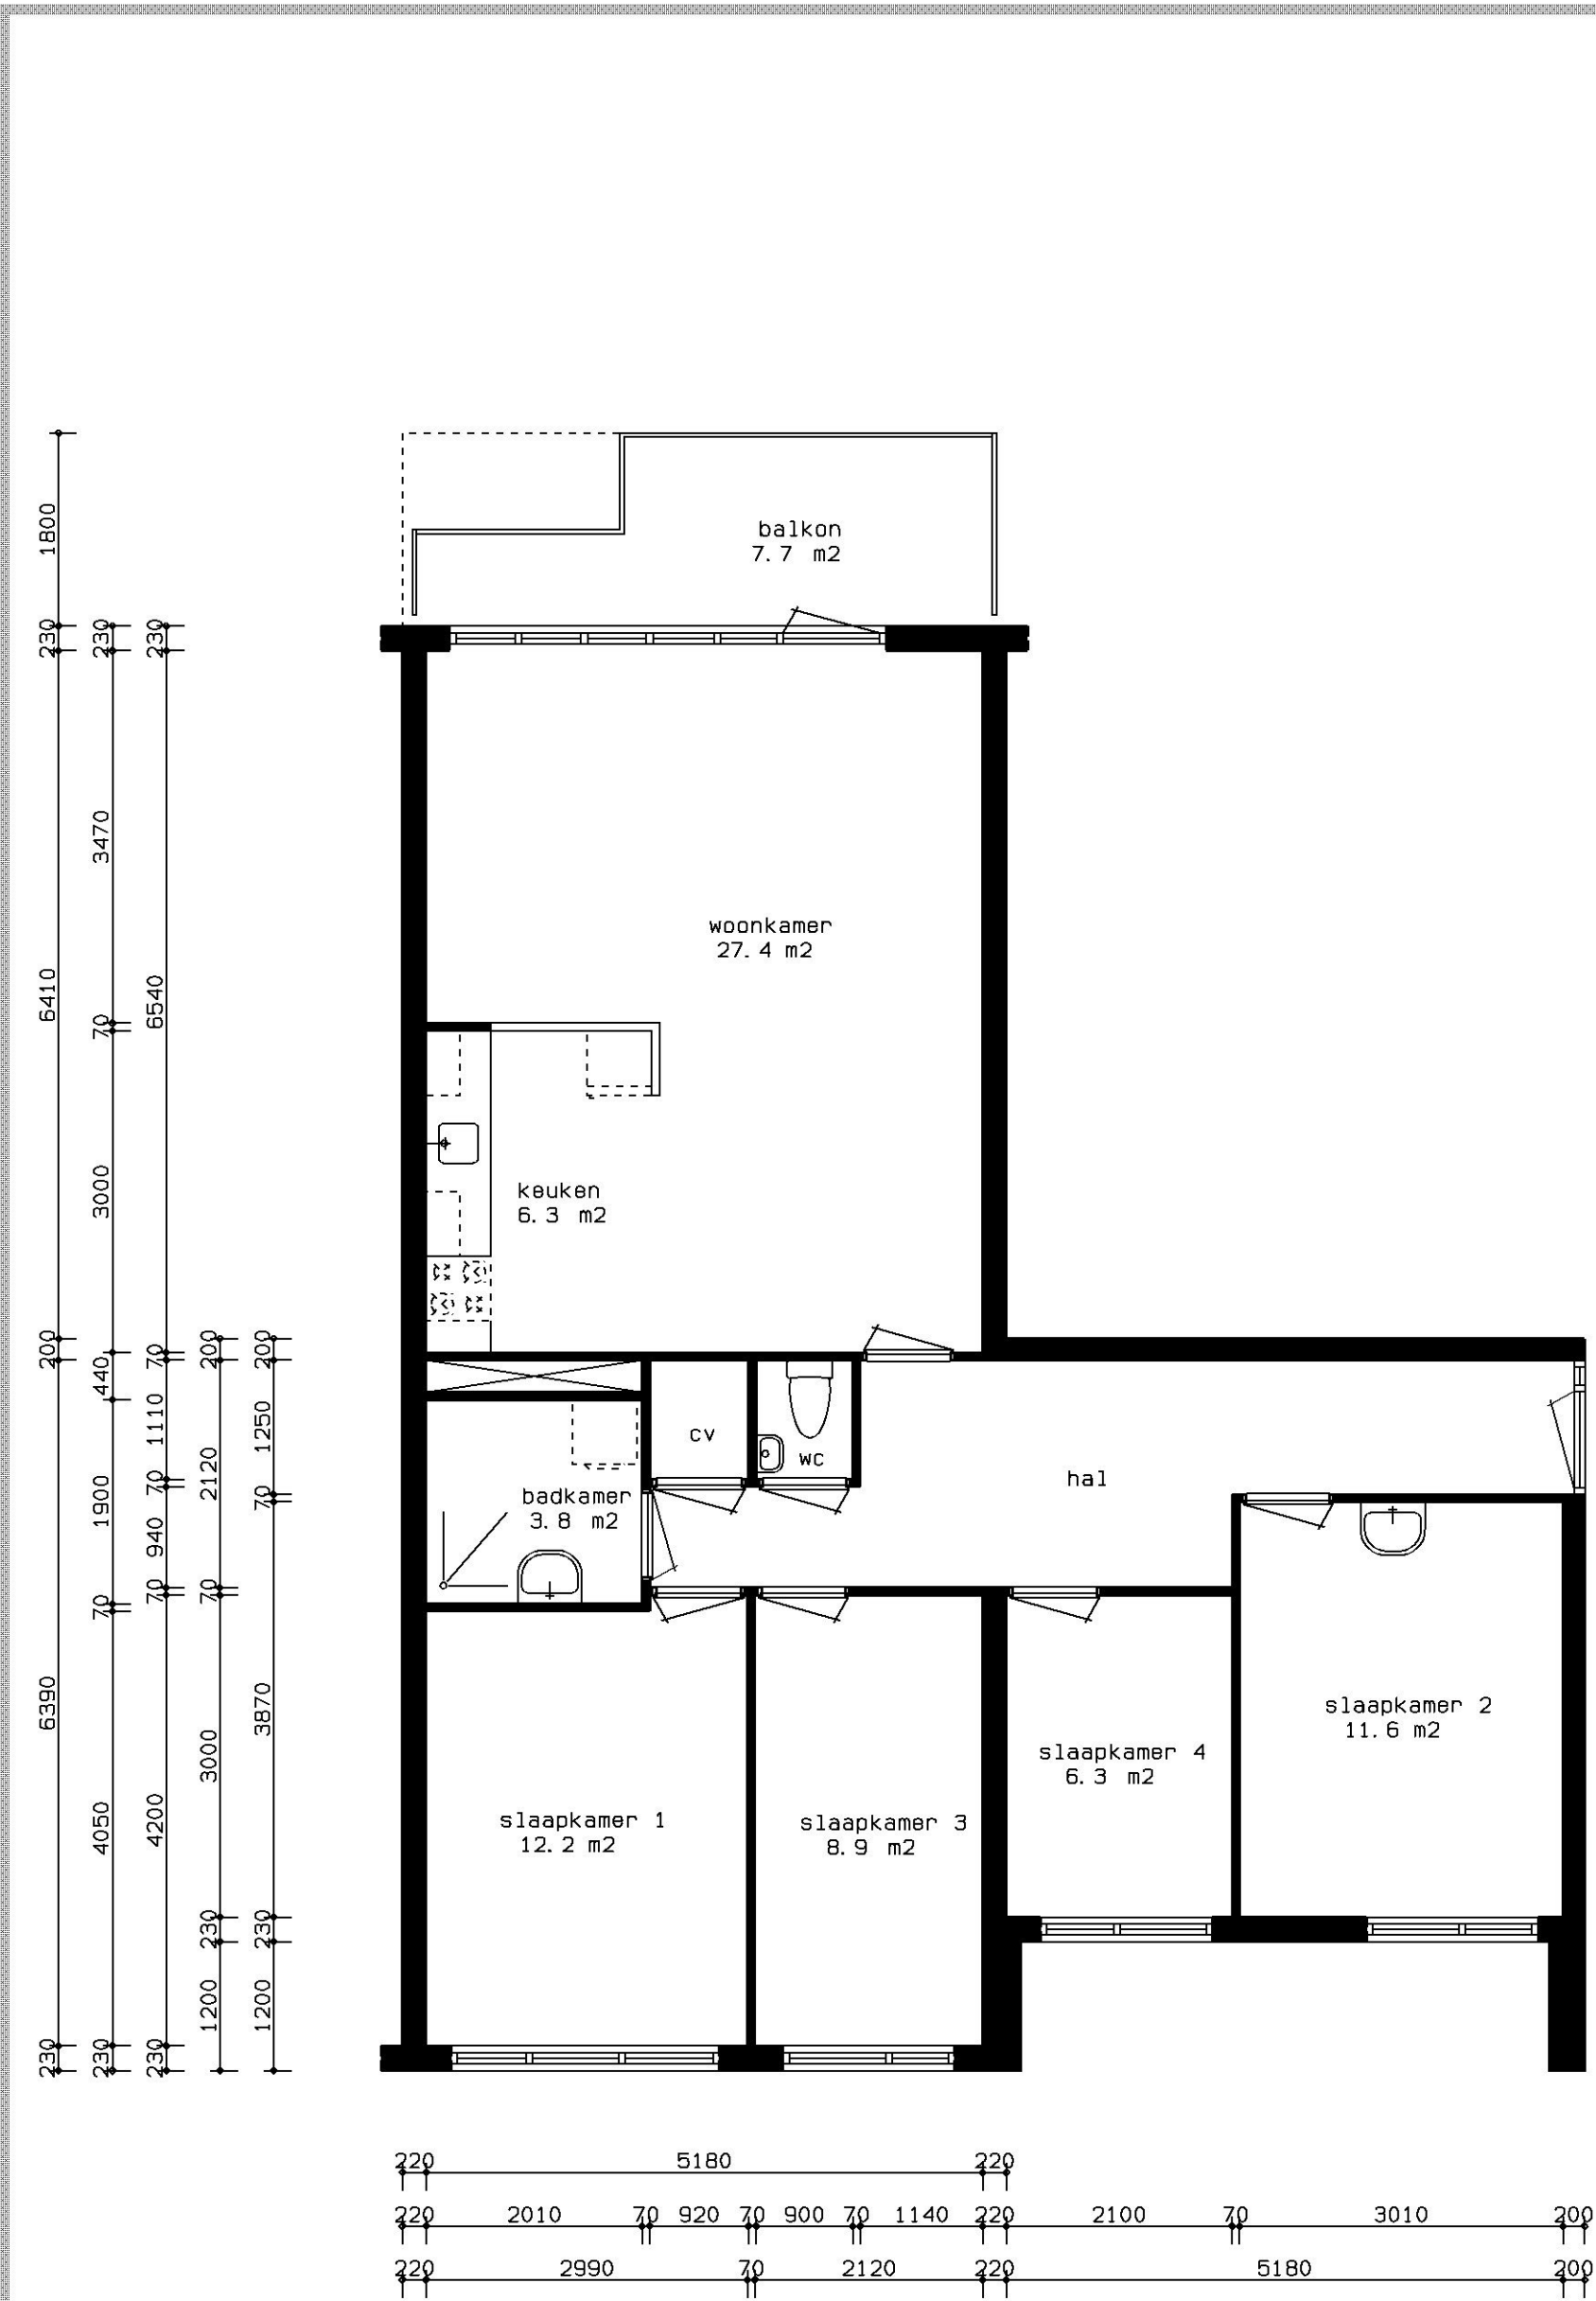

Complexnummer	112
Complexnaam	Havikskruid te Diemen
Woningtype	D
Aantal kamers	5
Perceel	
VHE-nummer	
Bouwjaar/renovatiejaar	1982
Bestand	3112D---
Getekend/gewijzigd d.d.	01-01-2001
Schaal	1: 100
Naam huurder	
Datum	
Voor akkoord	
Opmerkingen	GB0 = 94,0 m ²
ROCHDALE	