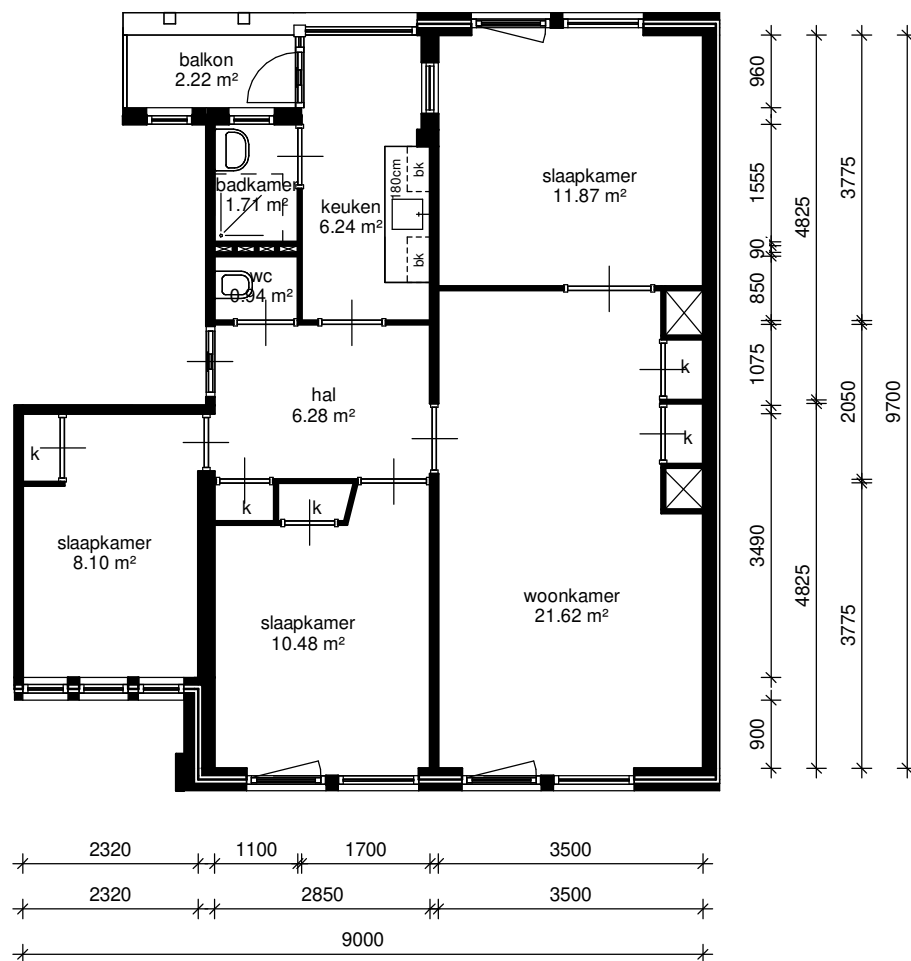


Adres: Brouwerstraat 8B	
Postcode: 4204EJ Gorinchem	
Schaal: 1 : 100	Formaat: A4
Datum: 23-10-2025	Getekend door: Modelleer Corporate

Aan deze tekening kunnen geen rechten ontleend worden. De vermelde maten zijn indicatief en kunnen dus afwijken van de daadwerkelijke maten.