


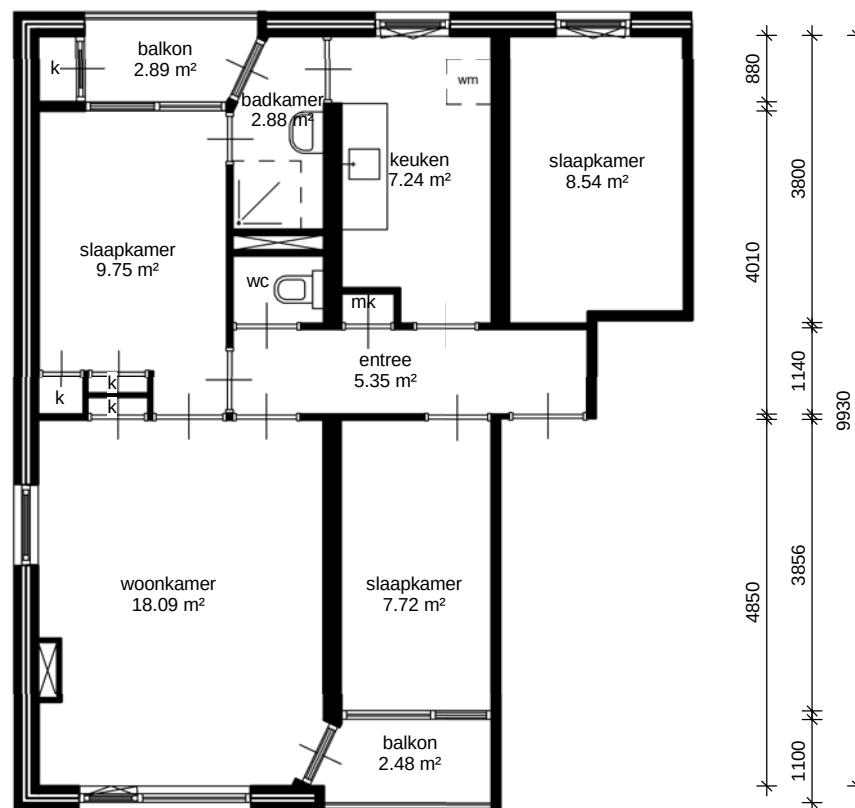

tweede verdieping

lefi

Adres: Staringstraat 13	
Postcode: 9602 CC	
OGE-nummer: E-0032991	
Schaal: 1 : 100	Formaat: A4
Datum: 10-05-2019	Getekend door: Tekenplus
Tekenplus Concordiaweg 157, 4206 BK Gorinchem, T: 0183 820392 www.tekenplus.nl Alle maten zijn onder voorbehoud en aan deze tekening kunt u geen rechten ontleenen	