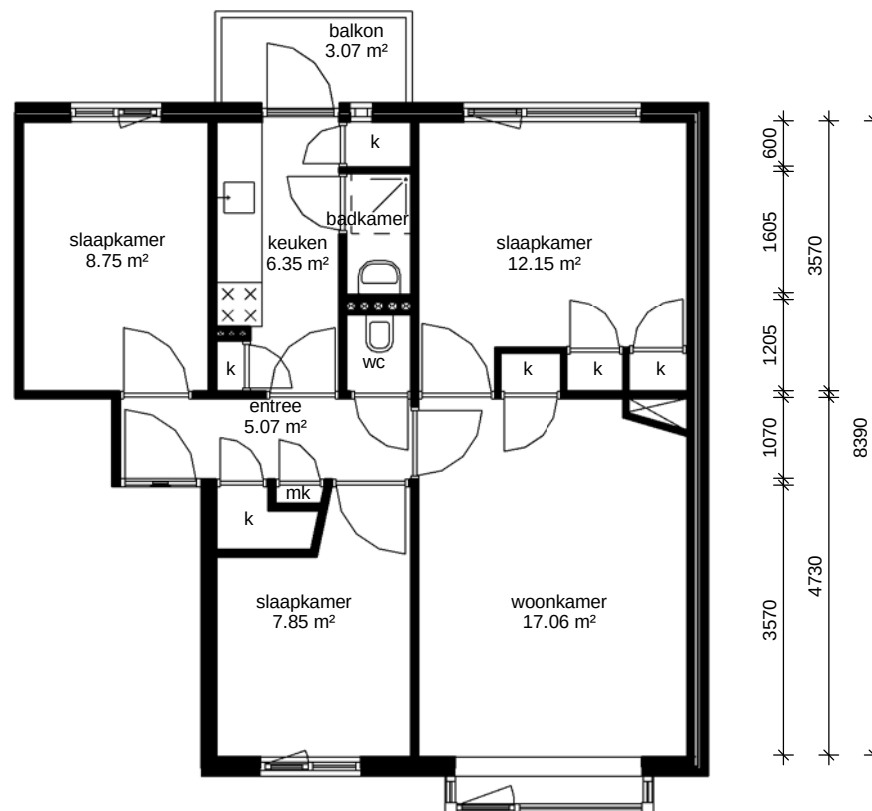


eerste verdieping

lefi

Adres: Javalaan 118	
Postcode: 9715 GZ	
OGE-nummer: E-0021344	
Schaal: 1 : 100	Formaat: A4
Datum: 08-09-2018	Getekend door: Tekenplus
Tekenplus Concordiaweg 157, 4206 BK Gorinchem, T: 0183 820392 www.tekenplus.nl	
Alle maten zijn onder voorbehoud en aan deze tekening kunt u geen rechten ontleenen	