


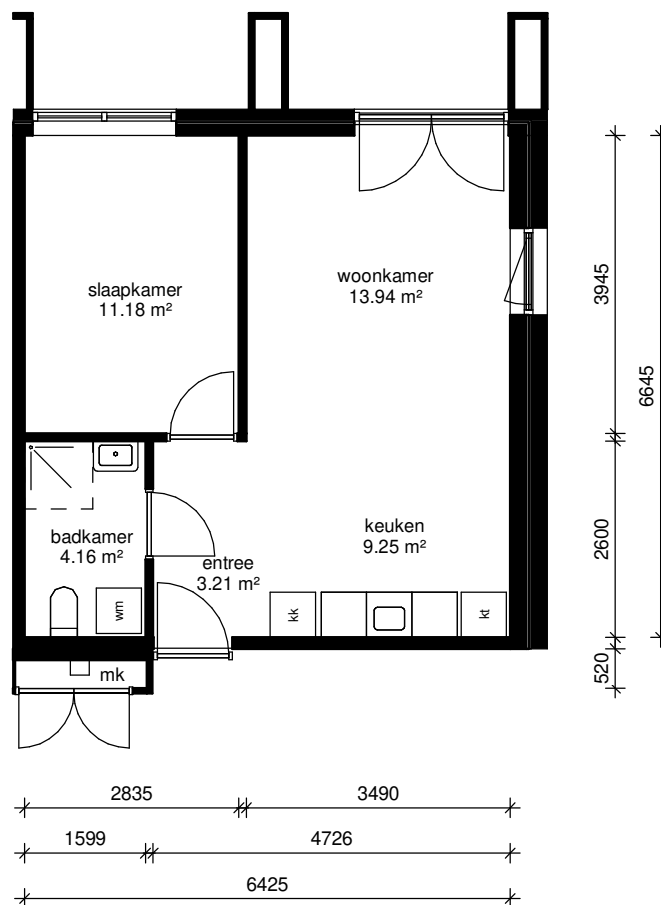

twintigste verdieping

lefier

Adres: Pleiadenlaan 155	
Postcode: 9742 NG GRONINGEN	
OGE-nummer: E-0039672	
Schaal: 1 : 100	Formaat: A4
Datum: 06/30/2022	Getekend door: Hitech
 hitech is een onderdeel van de Hitech Group Alle rechten zijn onder voorbehoud en aan deze tekening kunt u geen rechten ontleen	