


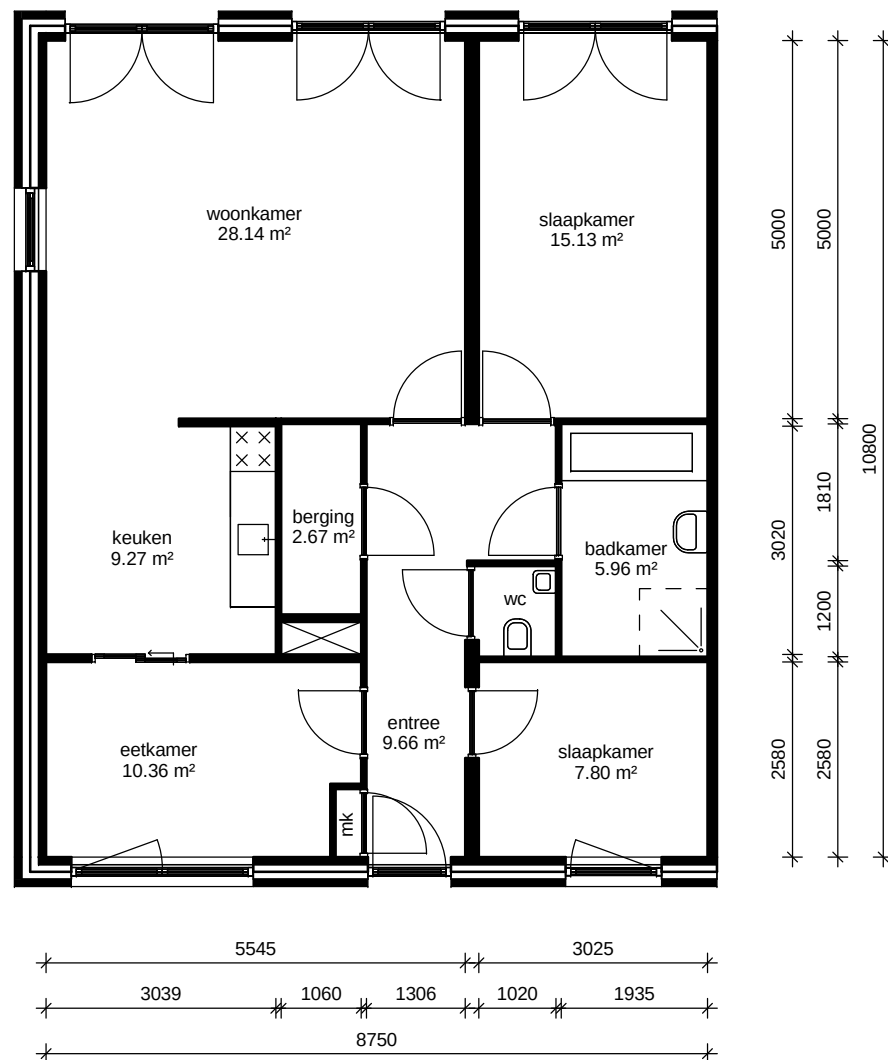

begane grond

lefi

Adres:	Rembrandtplein 108
Postcode:	9601 XJ HOOGEZAND
OGE-nummer:	#V#
Schaal: 1 : 100	Formaat:
Datum: 01-03-2019	Getekend door: Tekenplus
Tekenplus Concordiaweg 157, 4206 BK Gorinchem, T: 0183 820392 www.tekenplus.nl Alle maten zijn onder voorbehoud en aan deze tekening kunt u geen rechten ontleenen	