



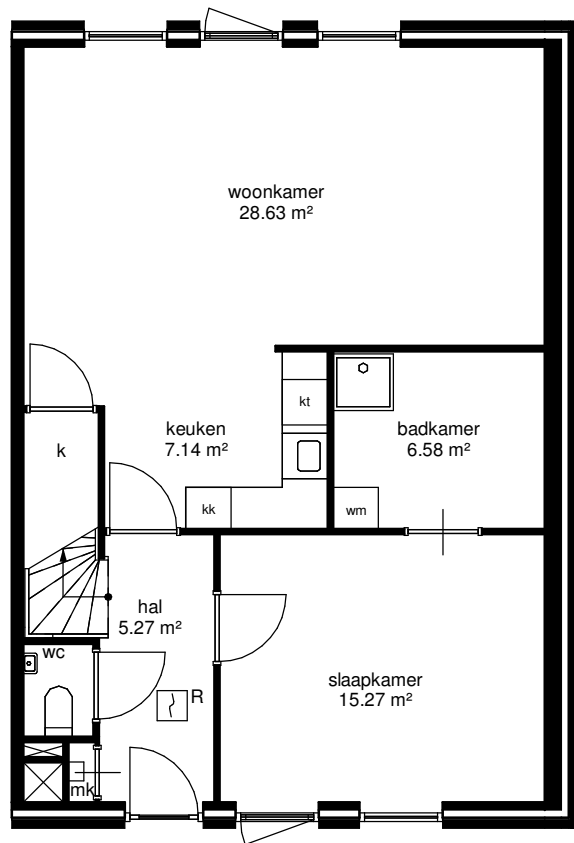

eerste verdieping

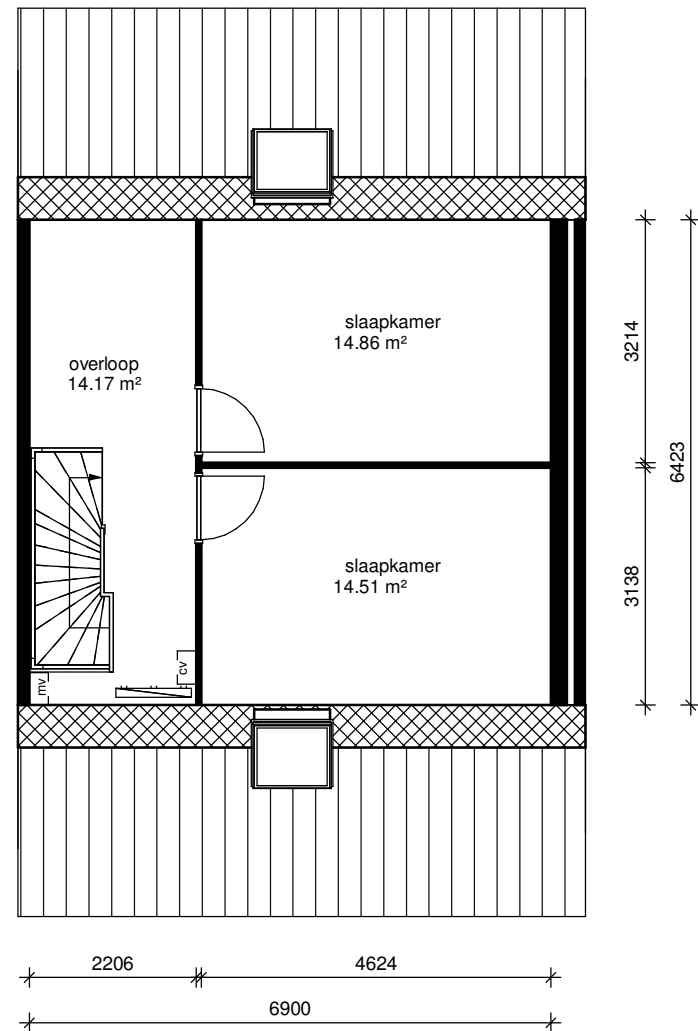

tweede verdieping

lefier

Adres: Reint Dijkemastraat 135	
Postcode: 9628 CW SIDDEBUREN	
OGE-nummer: E-0035326	
Schaal: 1 : 100	Formaat: A4
Datum: 7/19/2024	Getekend door: Hitech
	
Alle maten zijn onder voorbehoud en aan deze tekening kunt u geen rechten ontleen	