


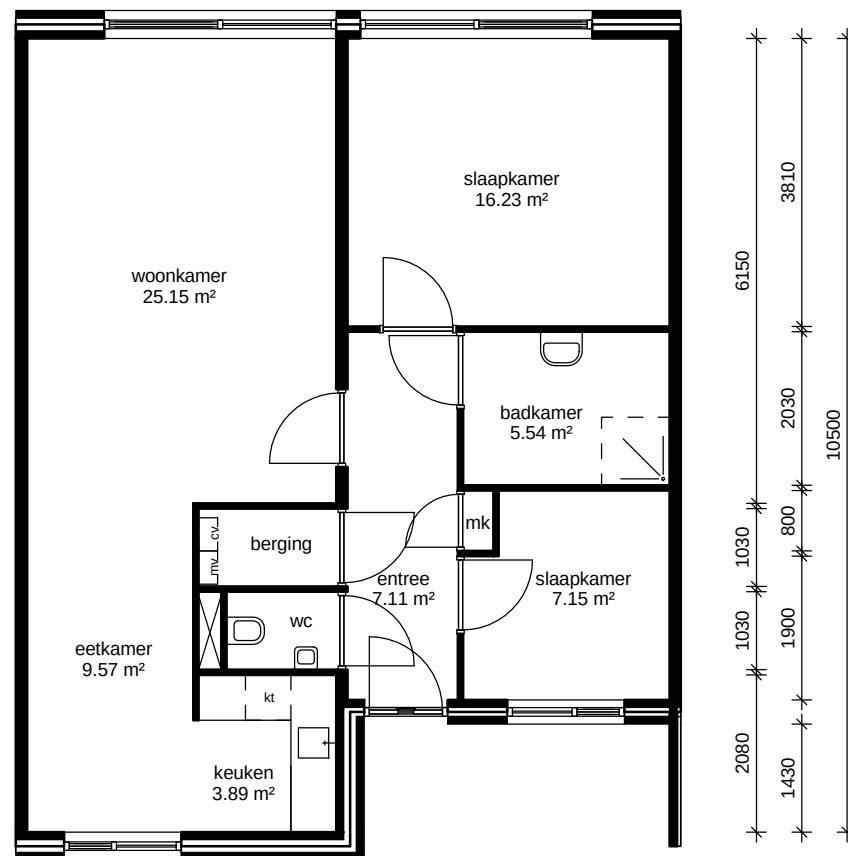

eerste verdieping

lefi

Adres: Klaproosstraat 111	
Postcode: 9611 GL SAPPEMEER	
OGE-nummer: #V#	
Schaal: 1 : 100	Formaat: A4
Datum: 01-03-2019	Getekend door: Tekenplus
Tekenplus Concordiaweg 157, 4206 BK Gorinchem, T: 0183 820392 www.tekenplus.nl	
Alle maten zijn onder voorbehoud en aan deze tekening kunt u geen rechten ontleenen	