




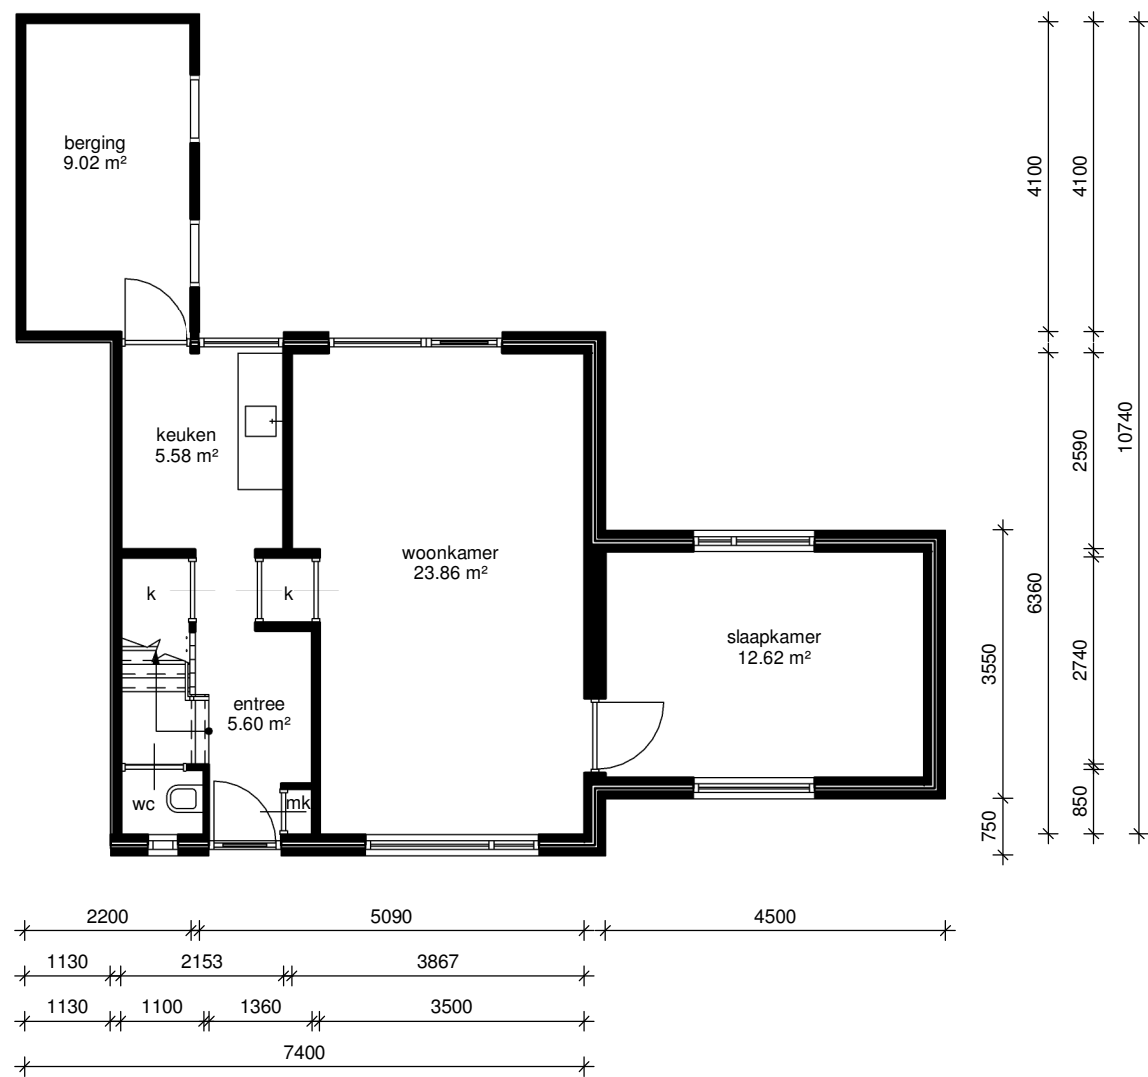

begane grond

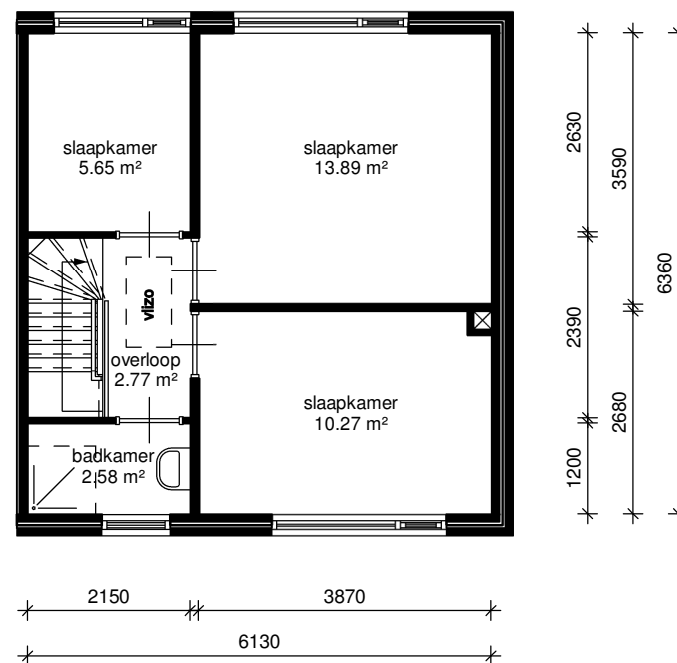

eerste verdieping

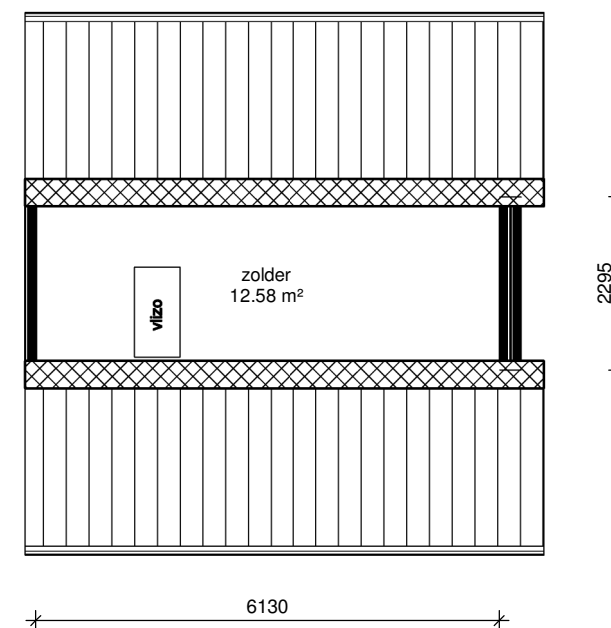

tweede verdieping

lefier

Adres: Drentselaan 71	
Postcode: 9501 BT STADSKANAAL	
OGE-nummer: E-0015058	
Schaal: 1 : 100	Formaat: A3
Datum: 28-10-2025	Getekend door: Hitech
Alle maten zijn onder voorbehoud en zijn dus leidend op een tekening en niet op een tekening	