
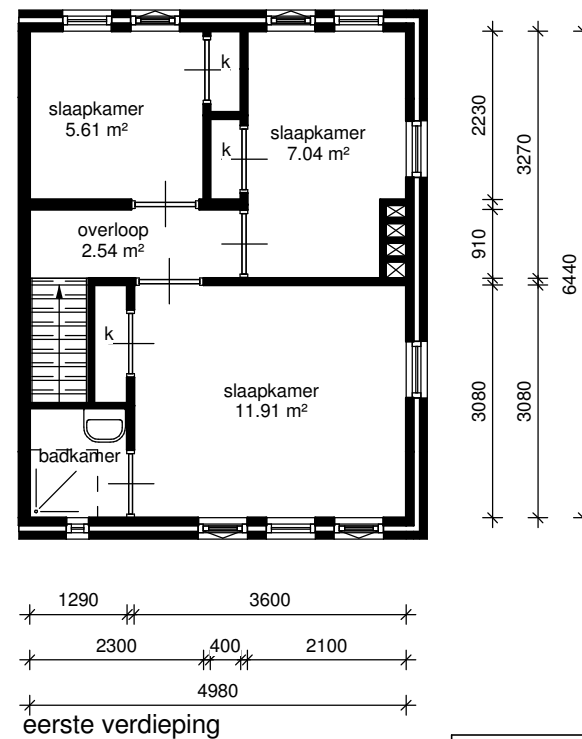


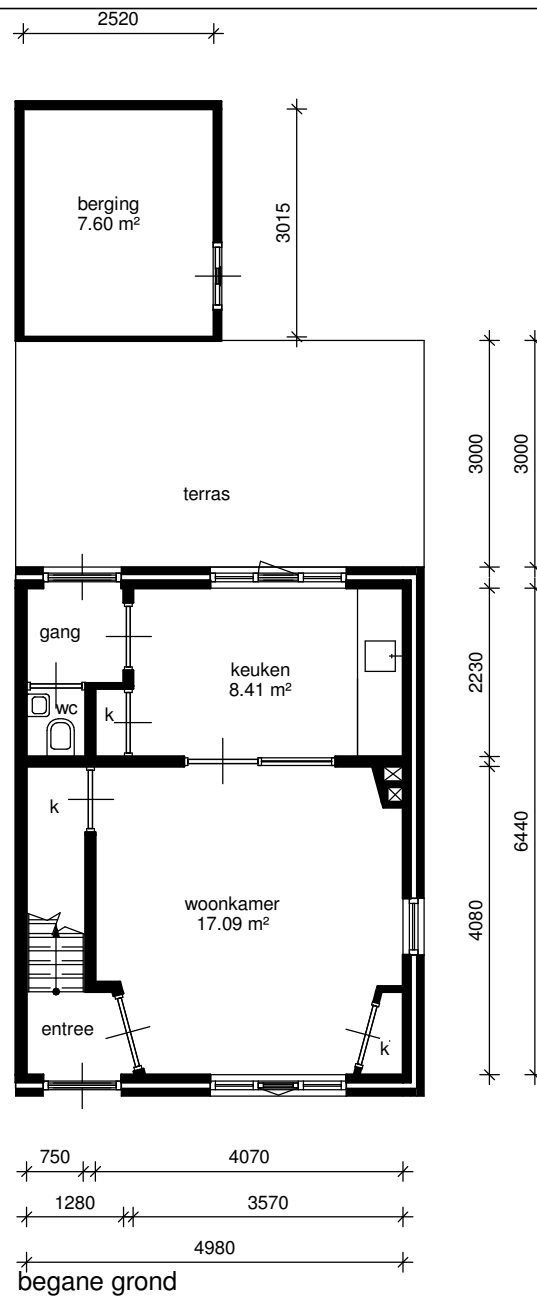

lefier

|                                                                                     |                          |
|-------------------------------------------------------------------------------------|--------------------------|
| Adres: Beatrixstraat 42                                                             |                          |
| Postcode: 9503 KR STADSKANAAL                                                       |                          |
| OGE-nummer: E-0014709                                                               |                          |
| Schaal: 1 : 100                                                                     | Formaat: A4              |
| Datum: 20-03-2019                                                                   | Getekend door: Tekenplus |
| Tekenplus Concordiaweg 157, 4206 BK Gorinchem, T: 0183 820392 www.tekenplus.nl      |                          |
| Alle maten zijn onder voorbehoud en aan deze tekening kunt u geen rechten ontleenen |                          |