



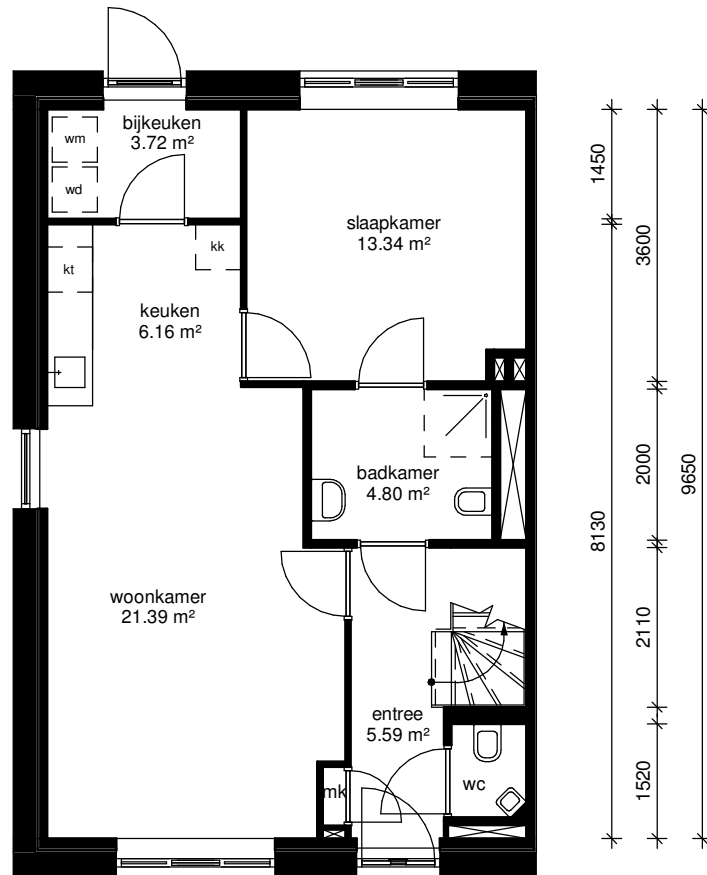

begane grond

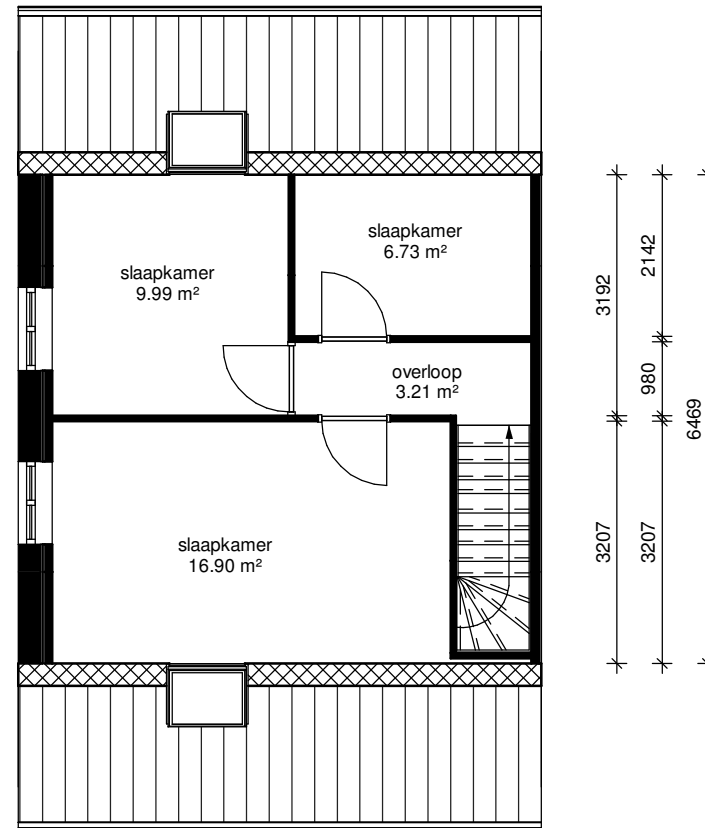

eerste verdieping

lefier

Adres: Gebr. Bollegraafstraat 14	
Postcode: 9628GB Groningen	
OGE-nummer: E-0041492	
Schaal: 1 : 100	Formaat: A4
Datum: 11-05-2023	Getekend door: Hitech
	
Alle maten zijn onder voorbehoud en aan deze tekening kunt u geen rechten ontleen	