

Bepaald met Beleidsboek Waarderingsstelsel zelfstandige woonruimte juli 2024

Oppervlaktes

Vertrekken	48 m²
Overige ruimten	3 m²
Privé-buitenruimten met balustrade	4.63 m²
Geen ruimte	nvt

Hoeveelheden

1-persoons wastafels	-
2-persoons wastafels	-
Andere ruimten min. 1	-
Toiletten (staand)	1 stuk
Toiletten (hangend)	-
Douches	1 stuk
Baden in badkamer	-
Baden buiten badkamer	-
Carports	-
Verwarmde vertrekken	4 stuks
Verwarmde overige ruimten	-
Gekoelde vertrekken	-

Lengtes

Aanrechtblad (bruto)	1.8 m¹
----------------------	--------



Adres: Van Hogendorpweg 195
4204 XT GORINCHEM

Eenheid: E002360

Verdieping: Derde verdieping

Schaal: 1:100

Datum: 22-10-2025

Organisatie: Stichting Poort6

Bepaald met Beleidsboek Waarderings-
stelsel zelfstandige woonruimte juli 2024

Oppervlaktes


Vertrekken	48 m ²
Overige ruimten	3 m ²
Privé-buitenruimten met balustrade	4.63 m ²
Geen ruimte	nvt

Hoeveelheden

1-persoons wastafels	-
2-persoons wastafels	-
Andere ruimten min. 1	-
Toiletten (staand)	1 stuk
Toiletten (hangend)	-
Douches	1 stuk
Baden in badkamer	-
Baden buiten badkamer	-
Carports	-
Verwarmde vertrekken	4 stuks
Verwarmde overige ruimten	-
Gekoelde vertrekken	-

Lengtes

Aanrechtblad (bruto)	1.8 m ¹
----------------------	--------------------

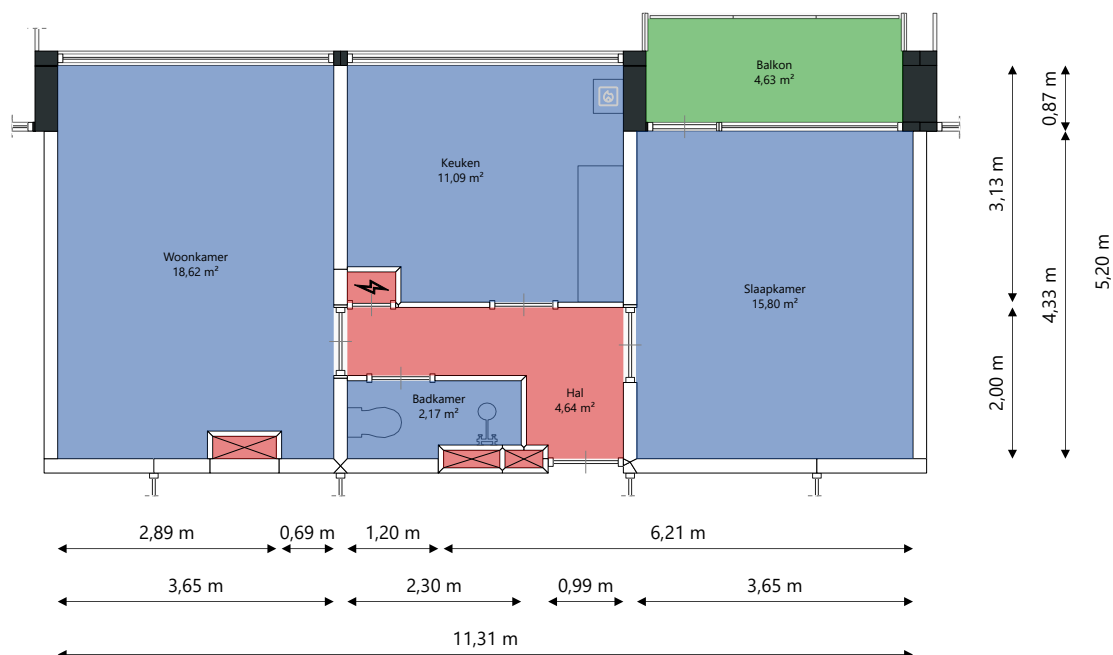

Adres: Van Hogendorpweg 195
4204 XT GORINCHEM

Eenheid: E002360

Verdieping: Derde verdieping

Schaal: 1:100

Datum: 22-10-2025

Organisatie: Stichting Poort6