




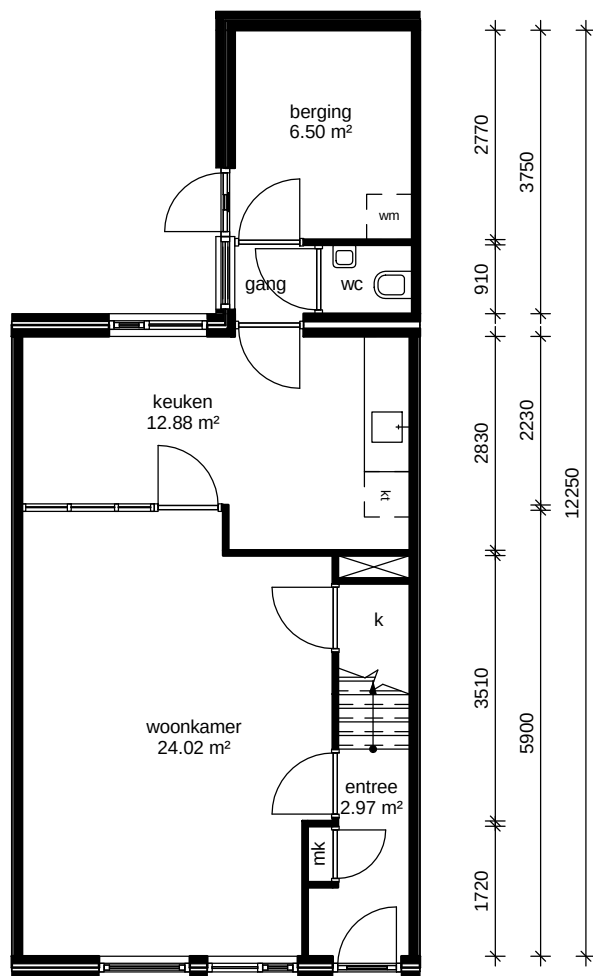

begane grond

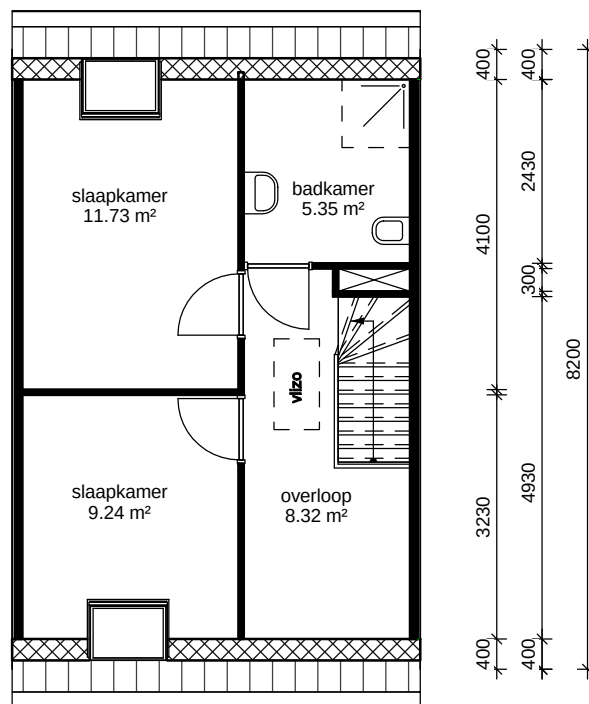

eerste verdieping

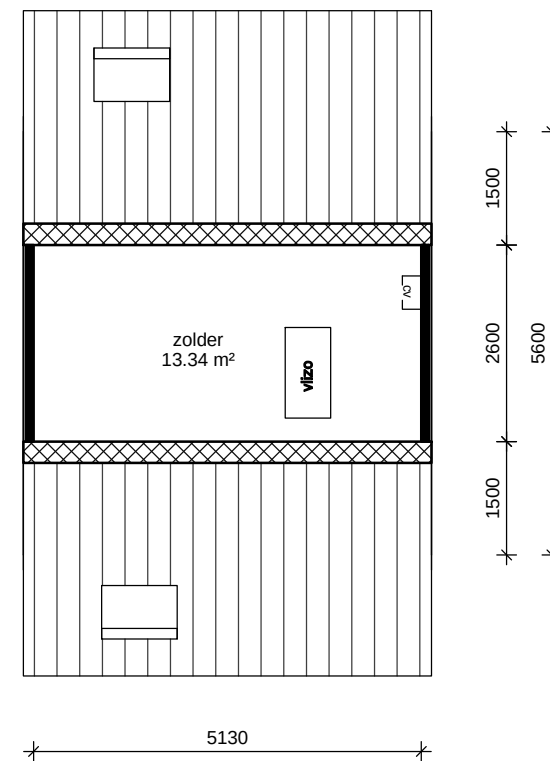

zolder

lefi

Adres:	Wielewaalhof 20
Postcode:	9502 SC
OGE-nummer:	E-0011961
Schaal: 1 : 100	Formaat: A4
Datum: 03-10-2018	Getekend door: Tekenplus
Tekenplus Concordiaweg 157, 4206 BK Gorinchem, T: 0183 820392 www.tekenplus.nl	
Alle maten zijn onder voorbehoud en aan deze tekening kunt u geen rechten ontleenen	