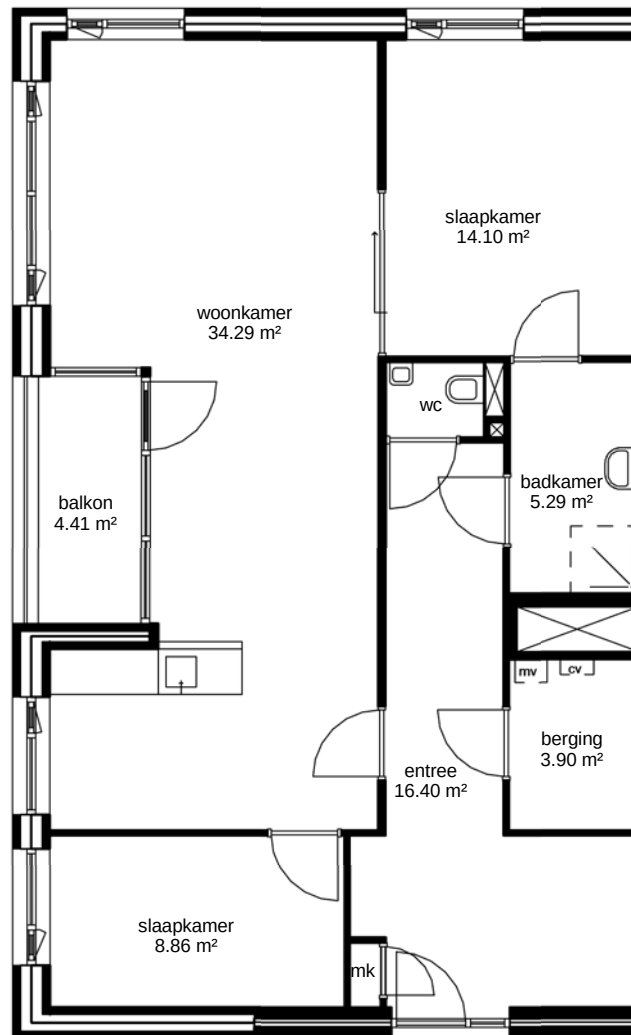


eerste verdieping

lefi

|   |                          |
|---|--------------------------|
| Adres:   | Dahliastraat 12          |
| Postcode:   | 9611 GK                  |
| OGE-nummer:   | E-0016286                |
| Schaal: 1 : 100   | Formaat: A4              |
| Datum: 25-02-2019   | Getekend door: Tekenplus |
| <b>Tekenplus</b> Concordiaweg 157, 4206 BK Gorinchem, T: 0183 820392 <a href="http://www.tekenplus.nl">www.tekenplus.nl</a><br><small>Alle maten zijn onder voorbehoud en aan deze tekening kunt u geen rechten ontleenen</small> |                          |