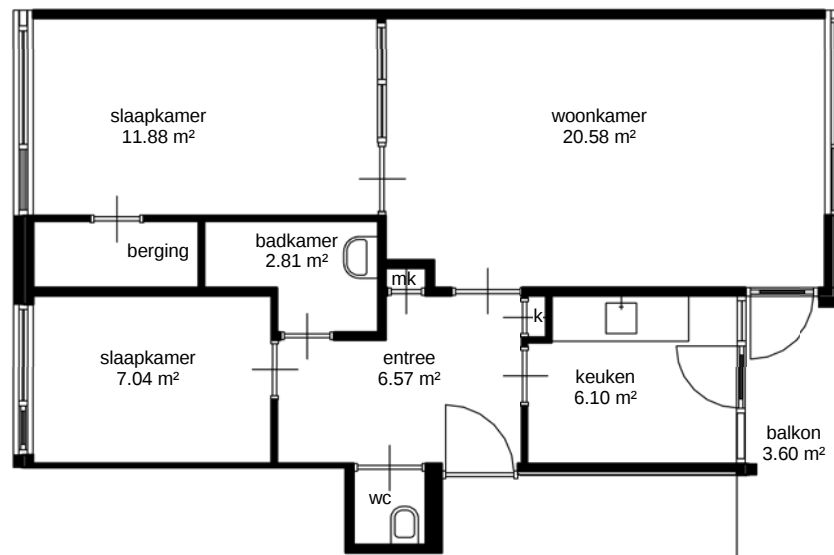


eerste verdieping

lefi

Adres:	Pieter Langendijkstraat 31
Postcode:	9602 BW
OGE-nummer:	E-0017240
Schaal: 1 : 100	Formaat: A1
Datum: 08-01-2019	Getekend door: Tekenplus
Tekenplus Concordiaweg 157, 4206 BK Gorinchem, T: 0183 820392 www.tekenplus.nl Alle maten zijn onder voorbehoud en aan deze tekening kunt u geen rechten ontleenen	