



• In deze tekening zijn afmetingen in millimeters uitgedrukt en berekeningen in meters. • De oppervlakte is berekend op vloerhoogte (niet op stahoogte). • Aan deze tekening kunnen geen rechten worden ontleend. Afmetingen kunnen in werkelijkheid afwijken.

Adres : Kromsteven 11, Werkendam

Cluster : F0638-B08406

Type : PFR

VHE : E007292


Bouwjaar : 2024

Verdieping : 1e

Formaat : A4

Datum : 13-08-2025

**BAZALT
WONEN**

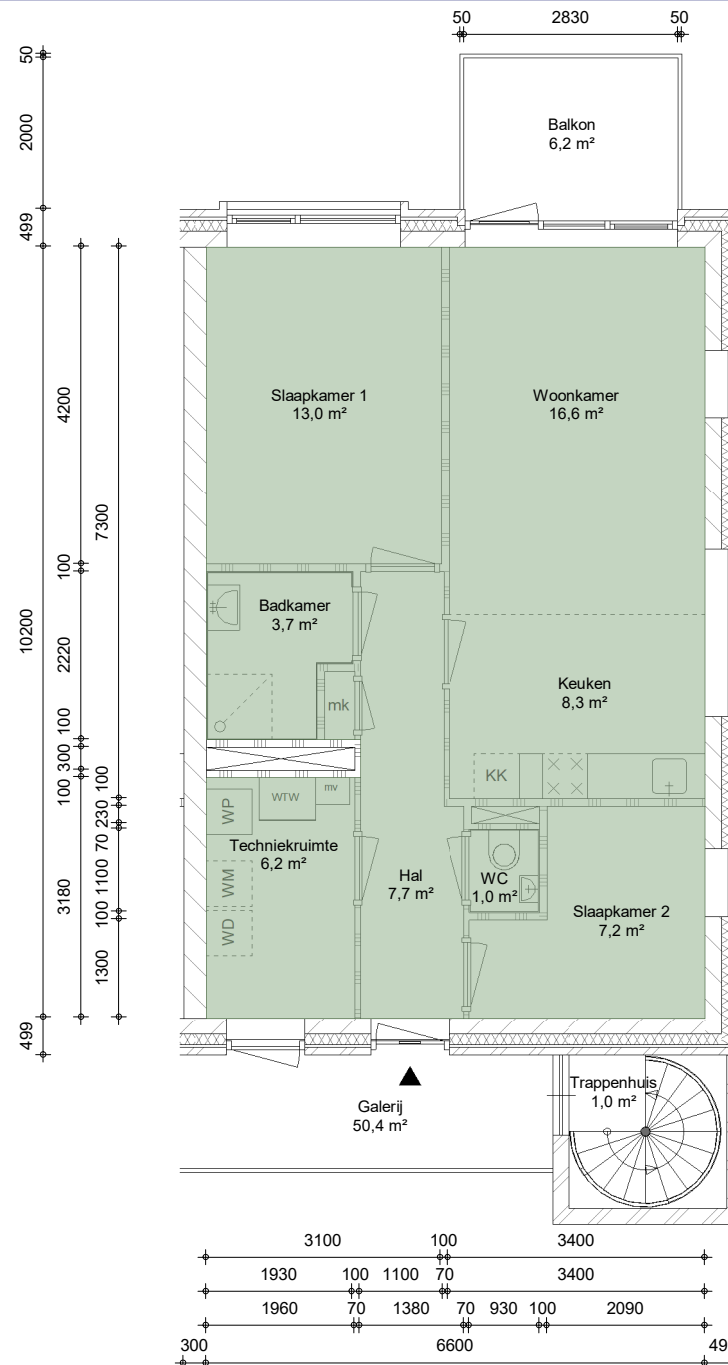

Gebruiksoppervlakte (GO) - cf. NEN 2580

• In deze tekening zijn afmetingen in millimeters uitgedrukt en berekeningen in meters. • De oppervlakte is berekend op vloerhoogte (niet op stahoogte). • Aan deze tekening kunnen geen rechten worden ontleend. Afmetingen kunnen in werkelijkheid afwijken.




Adres : Kromsteven 11, Werkendam
 Cluster : F0638-B08406

Type : PFR
 VHE : E007292

Bouwjaar : 2024
 Verdieping : 1e

Formaat : A4, 1:100
 Datum : 13-08-2025

**BAZALT
 WONEN**

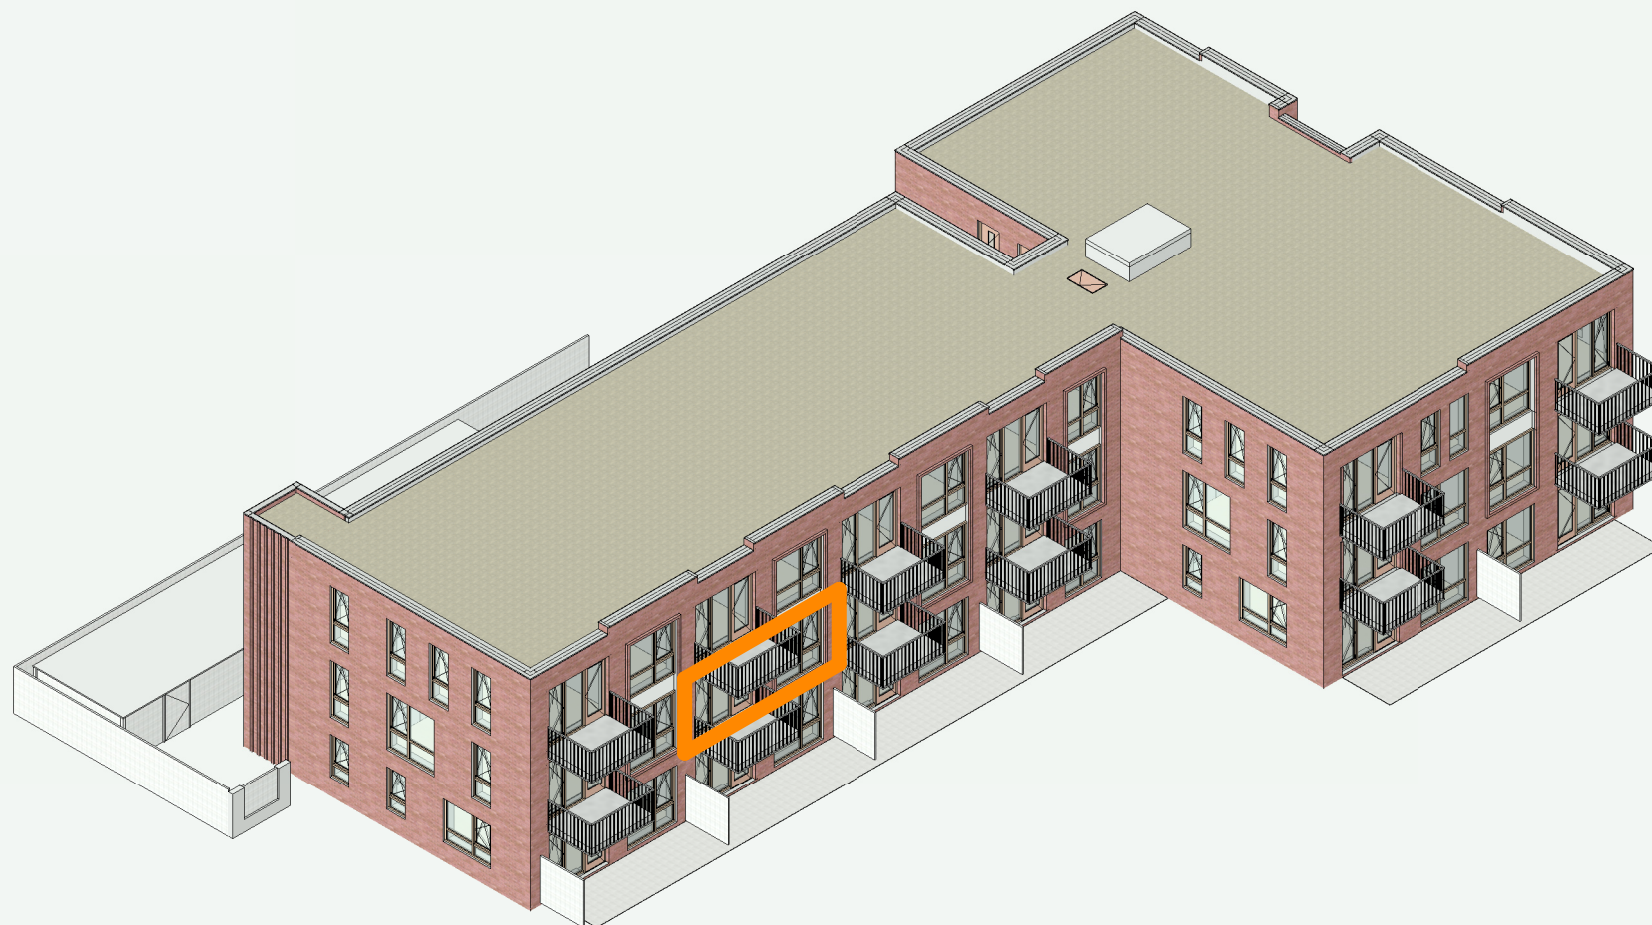

• In deze tekening zijn afmetingen in millimeters uitgedrukt en berekeningen in meters. • De oppervlakte is berekend op vloerhoogte (niet op stahoogte). • Aan deze tekening kunnen geen rechten worden ontleend. Afmetingen kunnen in werkelijkheid afwijken.

Adres : Kromsteven 12, Werkendam

Cluster : F0638-B08406

Type : PFR

VHE : E007293


Bouwjaar : 2024

Verdieping : 1e


Formaat : A4

Datum : 13-08-2025

BAZALT
WONEN

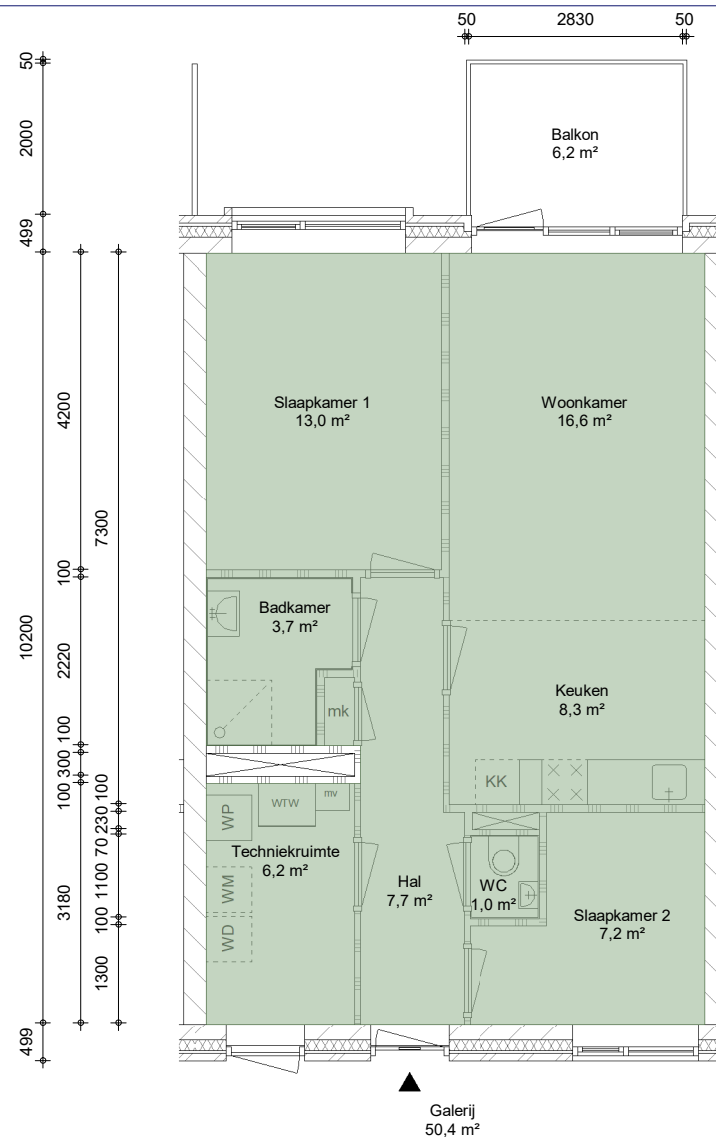

GBO Verdieping Oppervlakte
 01_1e Verdieping 66,3 m²

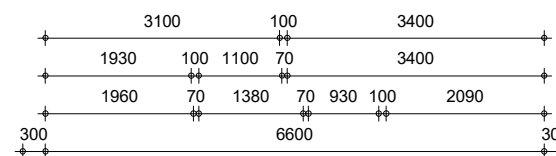

Gebruiksoppervlakte (GO) - cf. NEN 2580

• In deze tekening zijn afmetingen in millimeters uitgedrukt en berekeningen in meters. • De oppervlakte is berekend op vloerhoogte (niet op stahoogte). • Aan deze tekening kunnen geen rechten worden ontleend. Afmetingen kunnen in werkelijkheid afwijken.




Adres : Kromsteven 12, Werkendam
 Cluster : F0638-B08406

Type : PFR
 VHE : E007293

Bouwjaar : 2024
 Verdieping : 1e

Formaat : A4, 1:100
 Datum : 13-08-2025

**BAZALT
 WONEN**

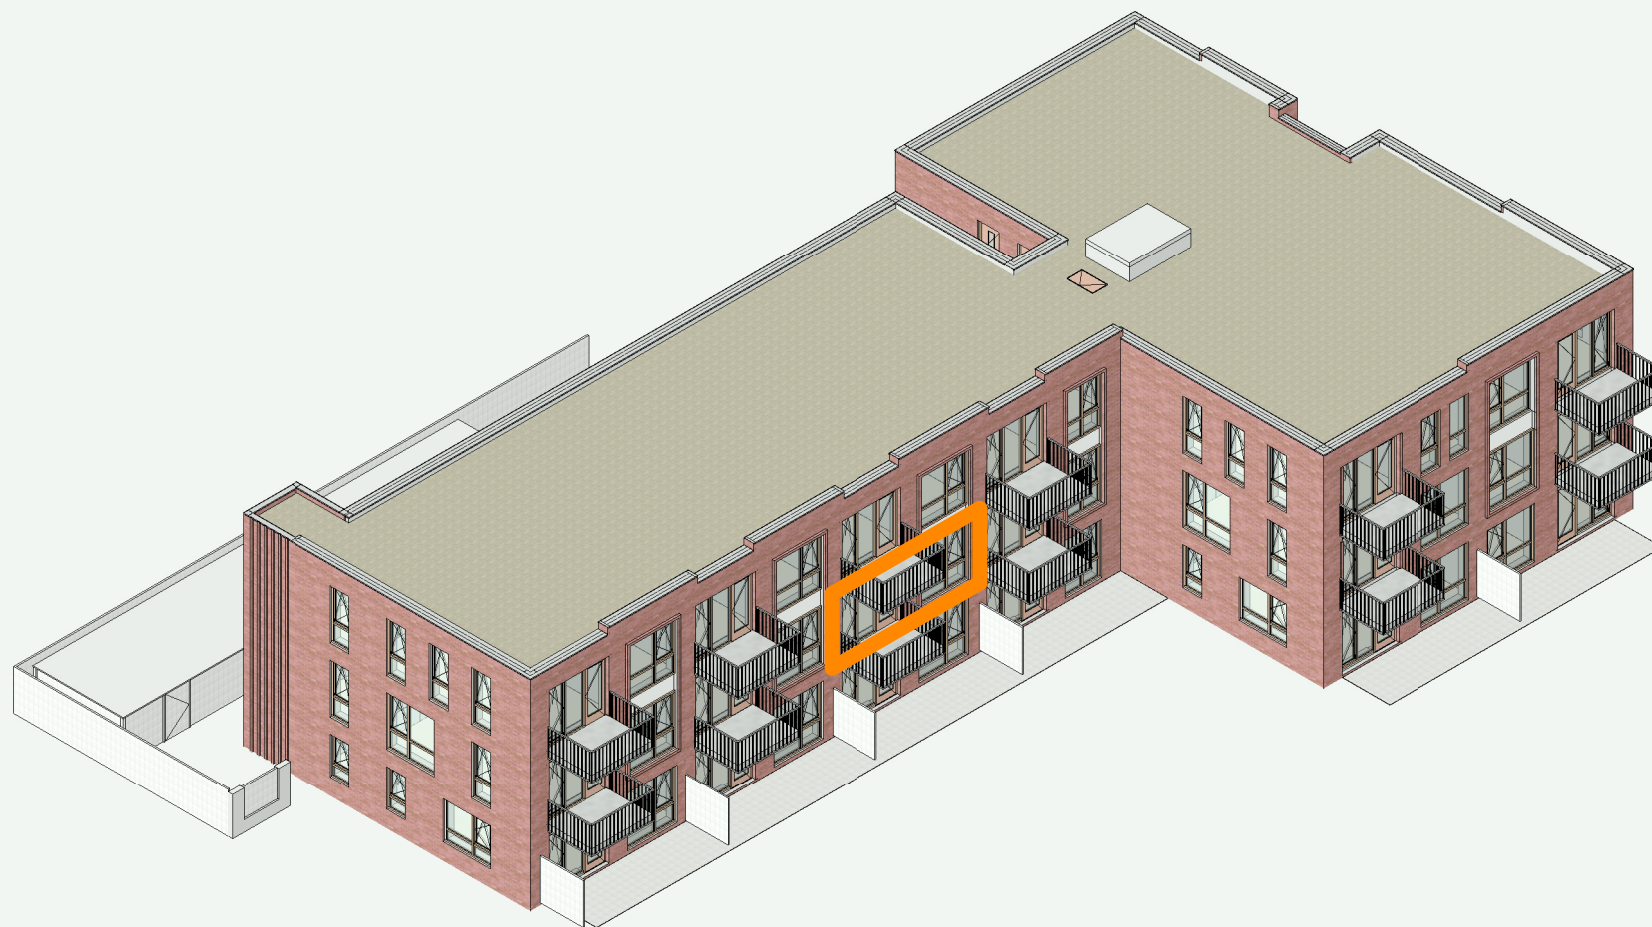

• In deze tekening zijn afmetingen in millimeters uitgedrukt en berekeningen in meters. • De oppervlakte is berekend op vloerhoogte (niet op stahoogte). • Aan deze tekening kunnen geen rechten worden ontleend. Afmetingen kunnen in werkelijkheid afwijken.

Adres : Kromsteven 13, Werkendam

Cluster : F0638-B08406

Type : PFR

VHE : E007294


Bouwjaar : 2024

Verdieping : 1e

Formaat : A4

Datum : 13-08-2025

BAZALT
WONEN

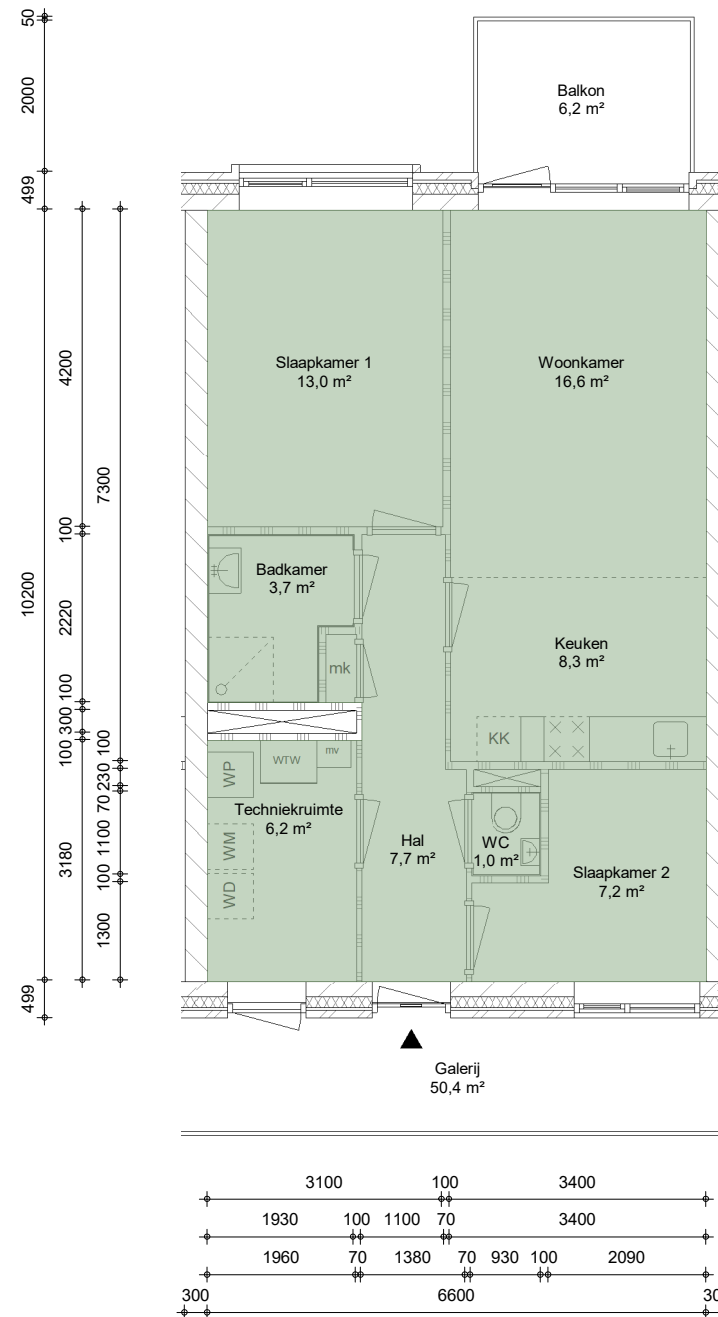

Gebruiksoppervlakte (GO) - cf. NEN 2580

• In deze tekening zijn afmetingen in millimeters uitgedrukt en berekeningen in meters. • De oppervlakte is berekend op vloerhoogte (niet op stahoogte). • Aan deze tekening kunnen geen rechten worden ontleend. Afmetingen kunnen in werkelijkheid afwijken.




Adres : Kromsteden 13, Werkendam
Cluster : F0638-B08406

Type : PFR
VHE : E007294

Bouwjaar : 2024
Verdieping : 1e

Formaat : A4, 1:100
Datum : 13-08-2025

**BAZALT
WONEN**

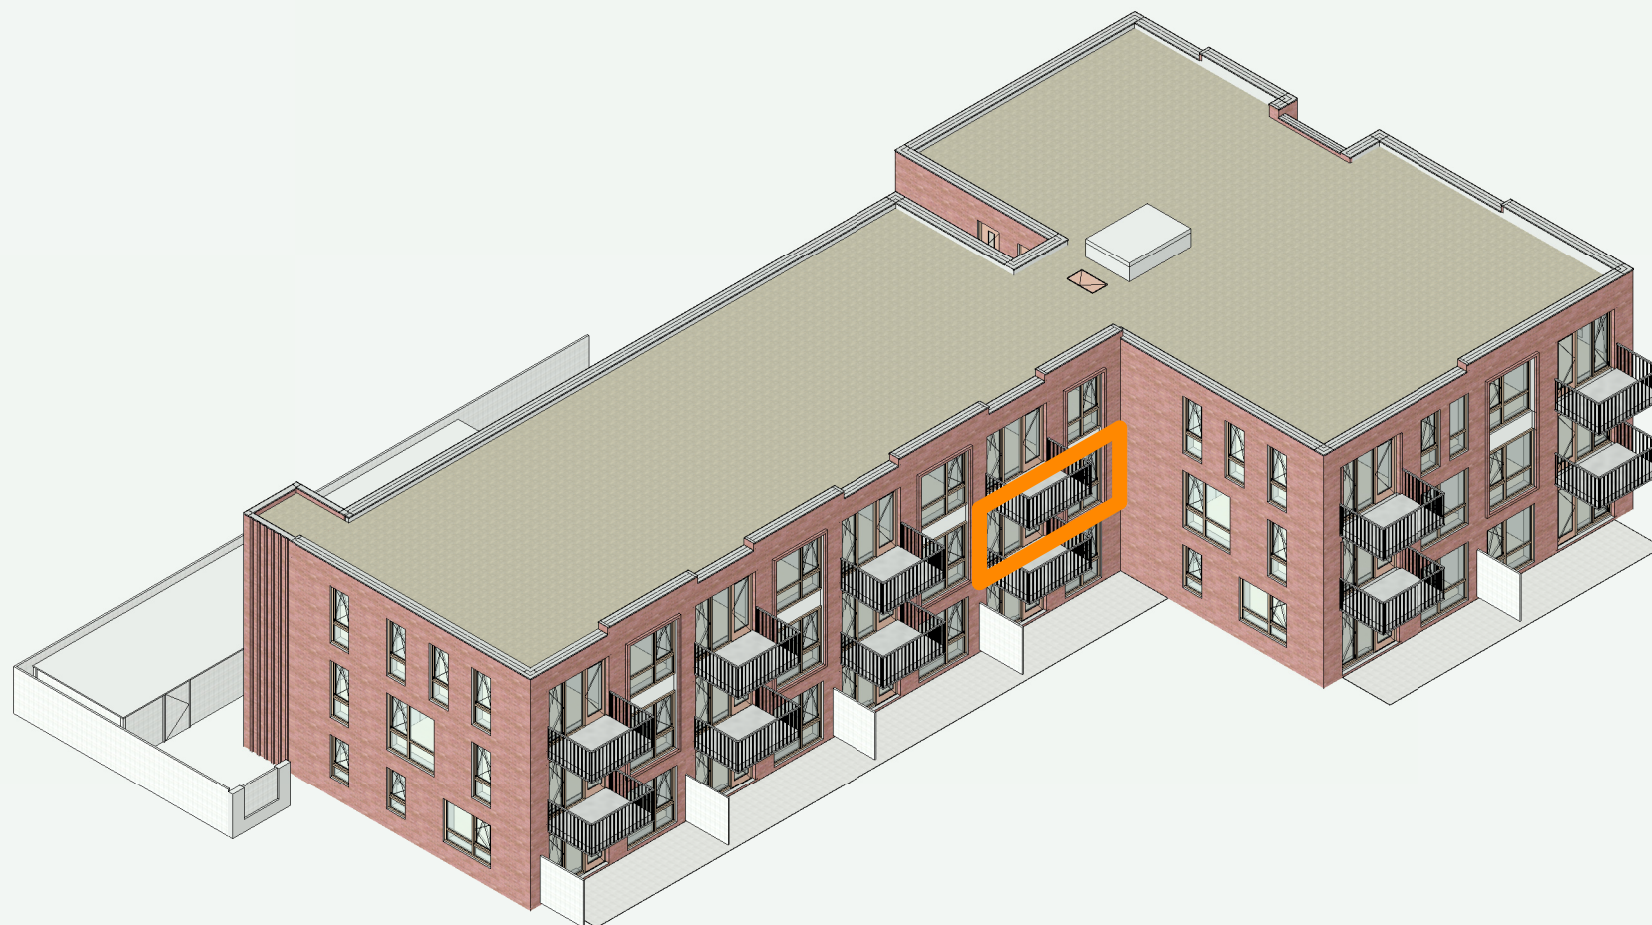

• In deze tekening zijn afmetingen in millimeters uitgedrukt en berekeningen in meters. • De oppervlakte is berekend op vloerhoogte (niet op stahoogte). • Aan deze tekening kunnen geen rechten worden ontleend. Afmetingen kunnen in werkelijkheid afwijken.

Adres : Kromsteven 14, Werkendam

Cluster : F0638-B08406

Type : PFR

VHE : E007295



Bouwjaar : 2024

Verdieping : 1e

Formaat : A4

Datum : 13-08-2025

**BAZALT
WONEN**

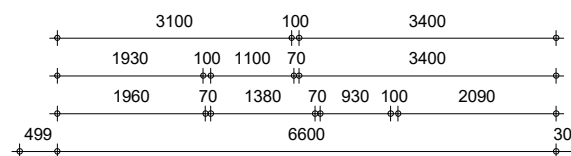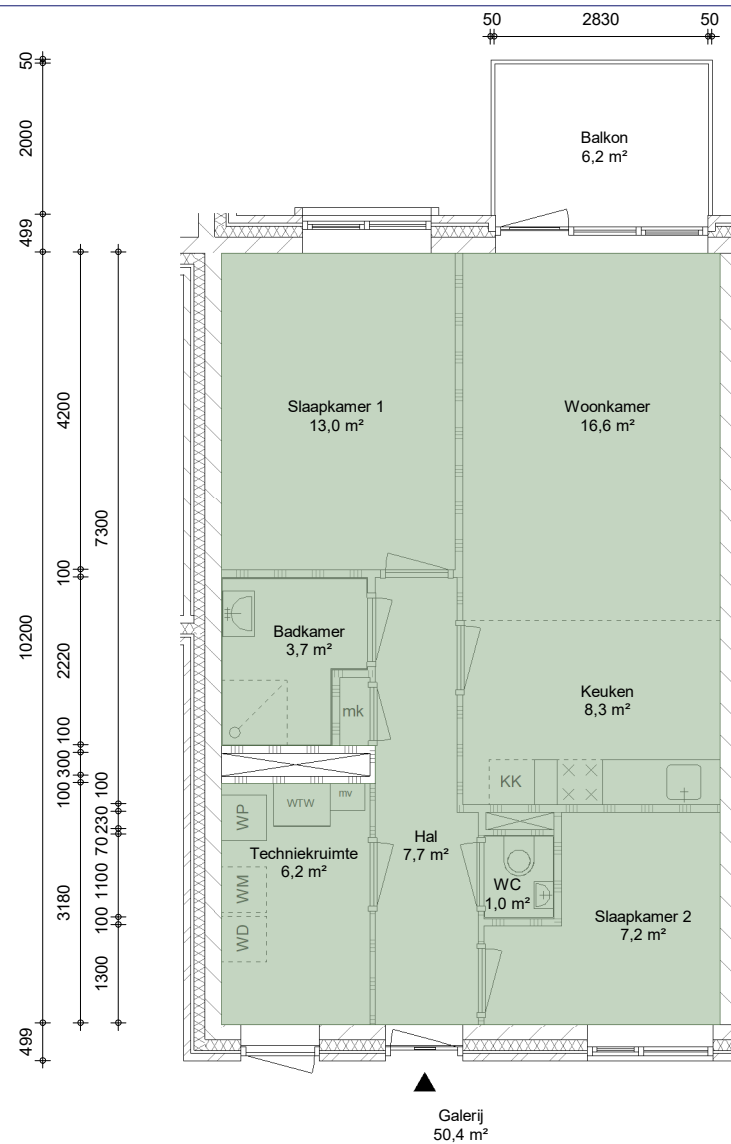

Gebruiksoppervlakte (GO) - cf. NEN 2580

• In deze tekening zijn afmetingen in millimeters uitgedrukt en berekeningen in meters. • De oppervlakte is berekend op vloerhoogte (niet op stahoogte). • Aan deze tekening kunnen geen rechten worden ontleend. Afmetingen kunnen in werkelijkheid afwijken.



Adres : Kromsteven 14, Werkendam
 Cluster : F0638-B08406

Type : PFR
 VHE : E007295

Bouwjaar : 2024
 Verdieping : 1e

Formaat : A4, 1:100
 Datum : 13-08-2025

**BAZALT
 WONEN**



• In deze tekening zijn afmetingen in millimeters uitgedrukt en berekeningen in meters. • De oppervlakte is berekend op vloerhoogte (niet op stahoogte). • Aan deze tekening kunnen geen rechten worden ontleend. Afmetingen kunnen in werkelijkheid afwijken.

Adres : Kromsteven 15, Werkendam

Cluster : F0638-B08406

Type : PFS

VHE : E007296


Bouwjaar : 2024

Verdieping : 1e

Formaat : A4

Datum : 13-08-2025

BAZALT
WONEN

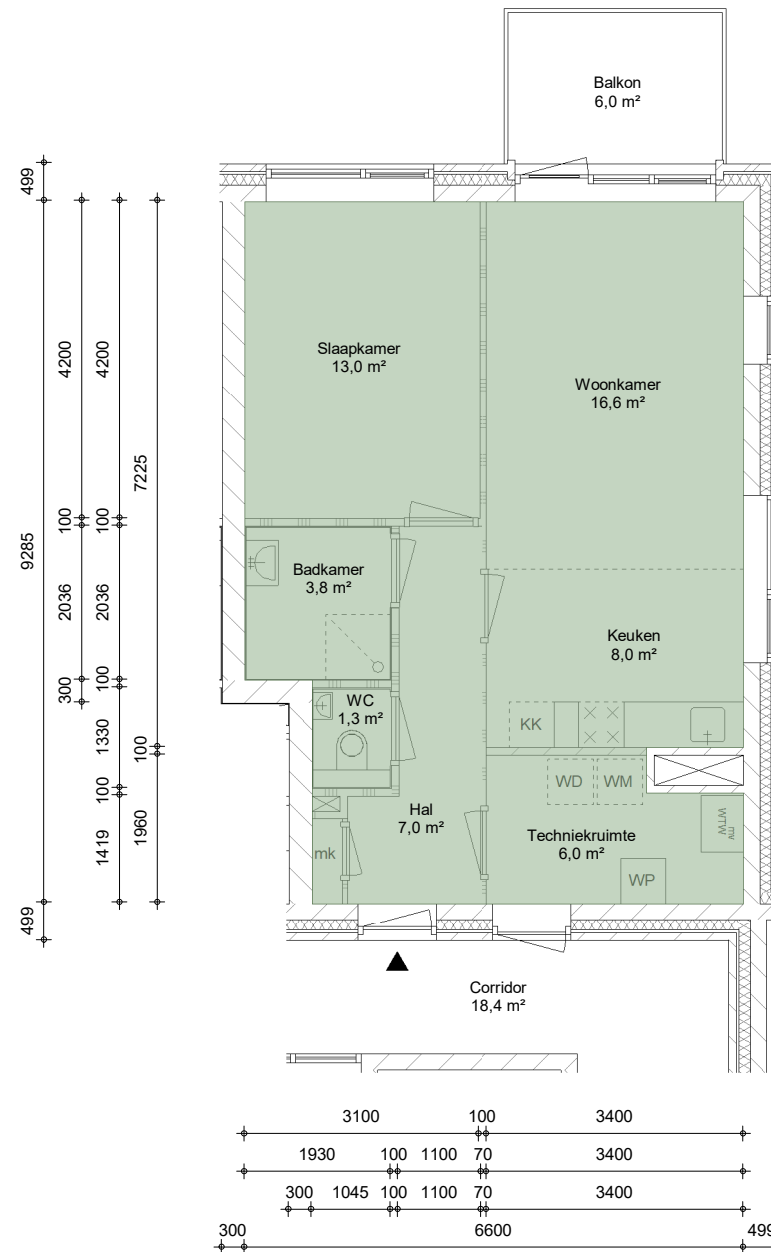

Gebruiksoppervlakte (GO) - cf. NEN 2580

• In deze tekening zijn afmetingen in millimeters uitgedrukt en berekeningen in meters. • De oppervlakte is berekend op vloerhoogte (niet op stahoogte). • Aan deze tekening kunnen geen rechten worden ontleend. Afmetingen kunnen in werkelijkheid afwijken.



Adres : Kromsteven 15, Werkendam
 Cluster : F0638-B08406

Type : PFS
 VHE : E007296

Bouwjaar : 2024
 Verdieping : 1e

Formaat : A4, 1:100
 Datum : 13-08-2025

**BAZALT
 WONEN**



• In deze tekening zijn afmetingen in millimeters uitgedrukt en berekeningen in meters. • De oppervlakte is berekend op vloerhoogte (niet op stahoogte). • Aan deze tekening kunnen geen rechten worden ontleend. Afmetingen kunnen in werkelijkheid afwijken.

Adres : Kromsteven 16, Werkendam

Cluster : F0638-B08406

Type : PFT

VHE : E007297


Bouwjaar : 2024

Verdieping : 1e

Formaat : A4

Datum : 13-08-2025

BAZALT
WONEN

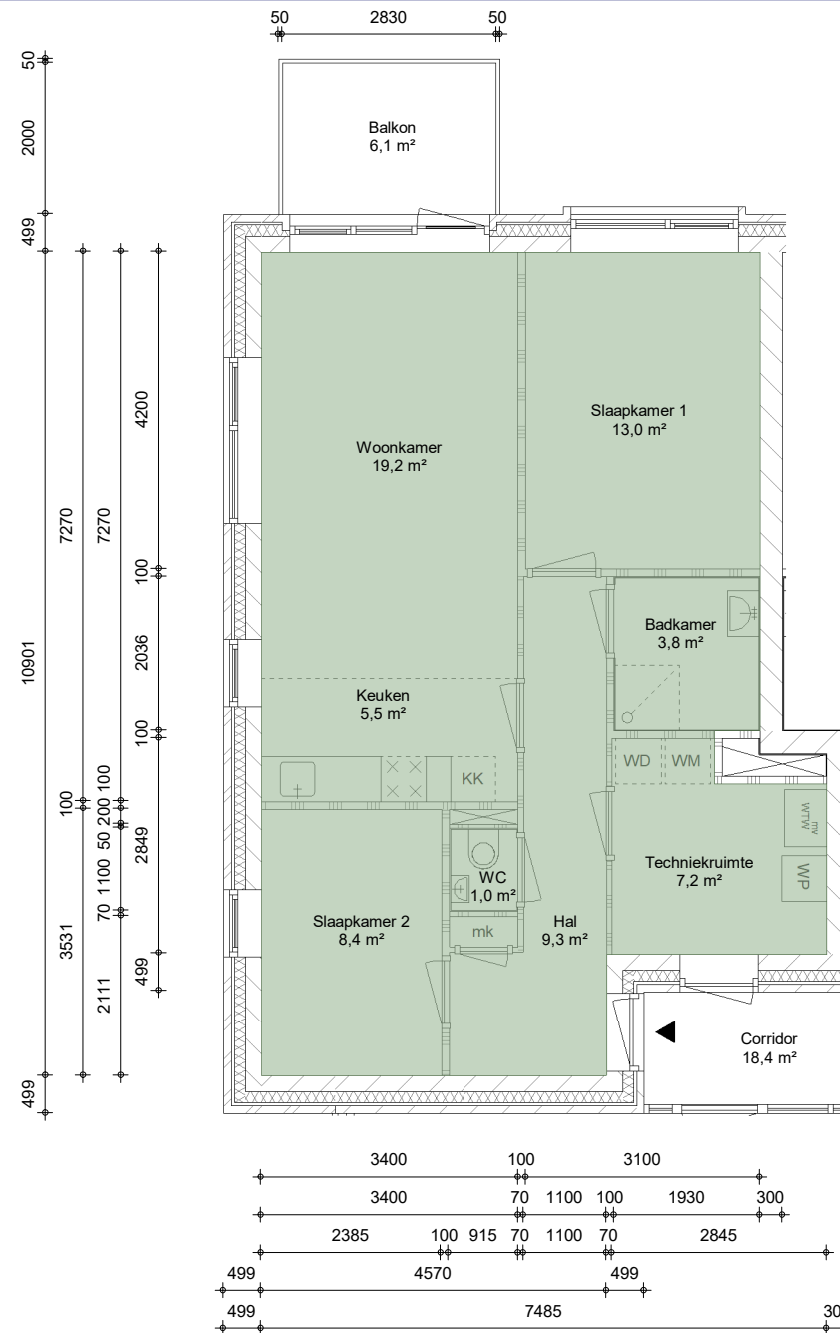

Gebruiksoppervlakte (GO) - cf. NEN 2580

• In deze tekening zijn afmetingen in millimeters uitgedrukt en berekeningen in meters. • De oppervlakte is berekend op vloerhoogte (niet op stahoogte). • Aan deze tekening kunnen geen rechten worden ontleend. Afmetingen kunnen in werkelijkheid afwijken.




Adres : Kromsteven 16, Werkendam
 Cluster : F0638-B08406

Type : PFT
 VHE : E007297

Bouwjaar : 2024
 Verdieping : 1e

Formaat : A4, 1:100
 Datum : 13-08-2025

**BAZALT
 WONEN**

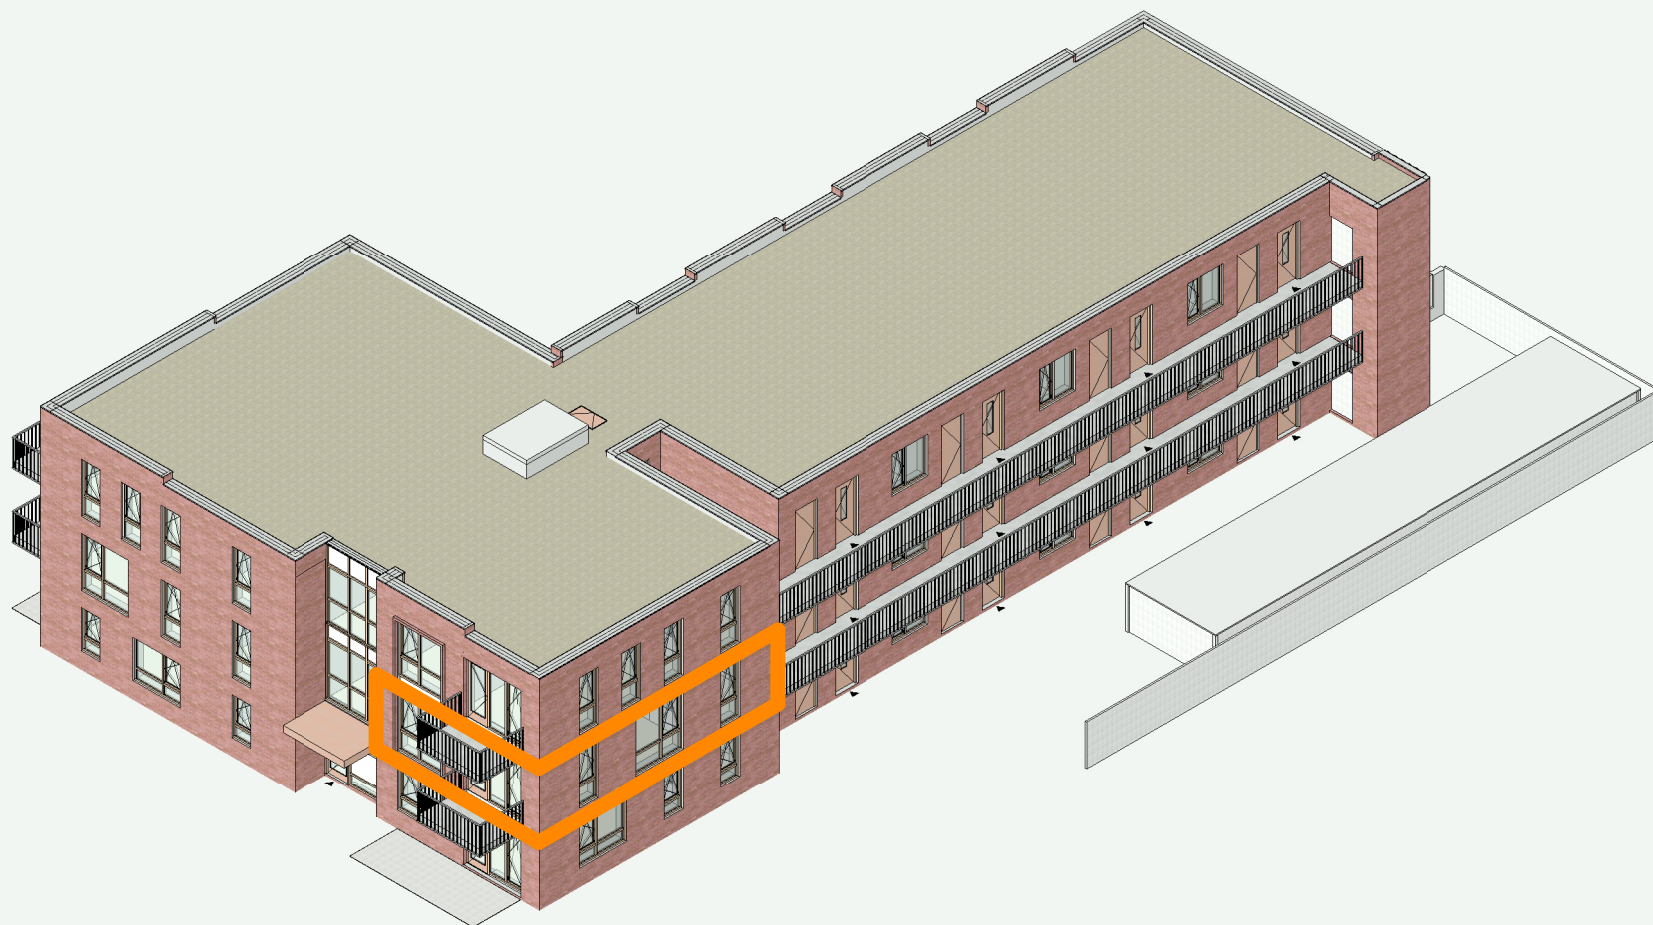

• In deze tekening zijn afmetingen in millimeters uitgedrukt en berekeningen in meters. • De oppervlakte is berekend op vloerhoogte (niet op stahoogte). • Aan deze tekening kunnen geen rechten worden ontleend. Afmetingen kunnen in werkelijkheid afwijken.

Adres : Kromsteven 17, Werkendam

Cluster : F0638-B08406

Type : PFU

VHE : E007298


Bouwjaar : 2024

Verdieping : 1e

Formaat : A4

Datum : 13-08-2025

**BAZALT
WONEN**

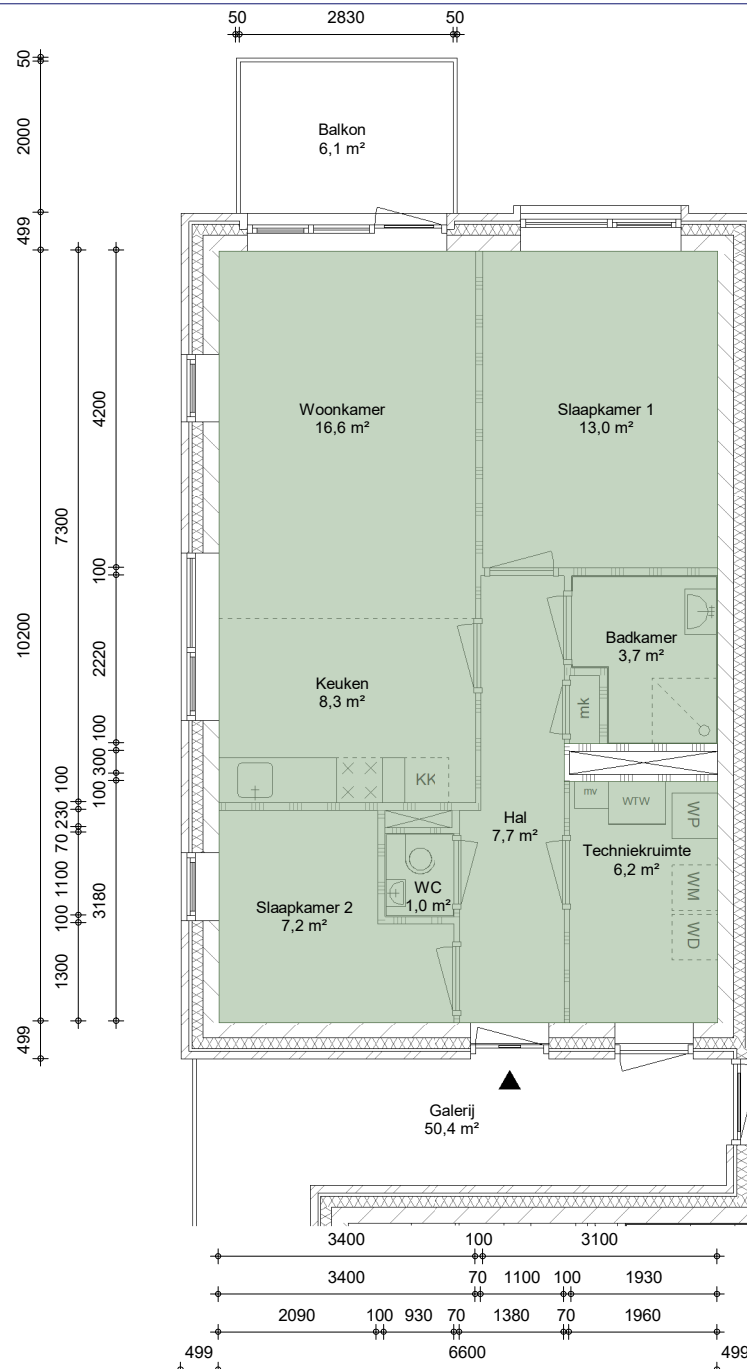

Gebruiksoppervlakte (GO) - cf. NEN 2580

• In deze tekening zijn afmetingen in millimeters uitgedrukt en berekeningen in meters. • De oppervlakte is berekend op vloerhoogte (niet op stahoogte). • Aan deze tekening kunnen geen rechten worden ontleend. Afmetingen kunnen in werkelijkheid afwijken.



Adres : Kromstevan 17, Werkendam
 Cluster : F0638-B08406

Type : PFU
 VHE : E007298

Bouwjaar : 2024
 Verdieping : 1e

Formaat : A4, 1:100
 Datum : 13-08-2025

**BAZALT
 WONEN**