



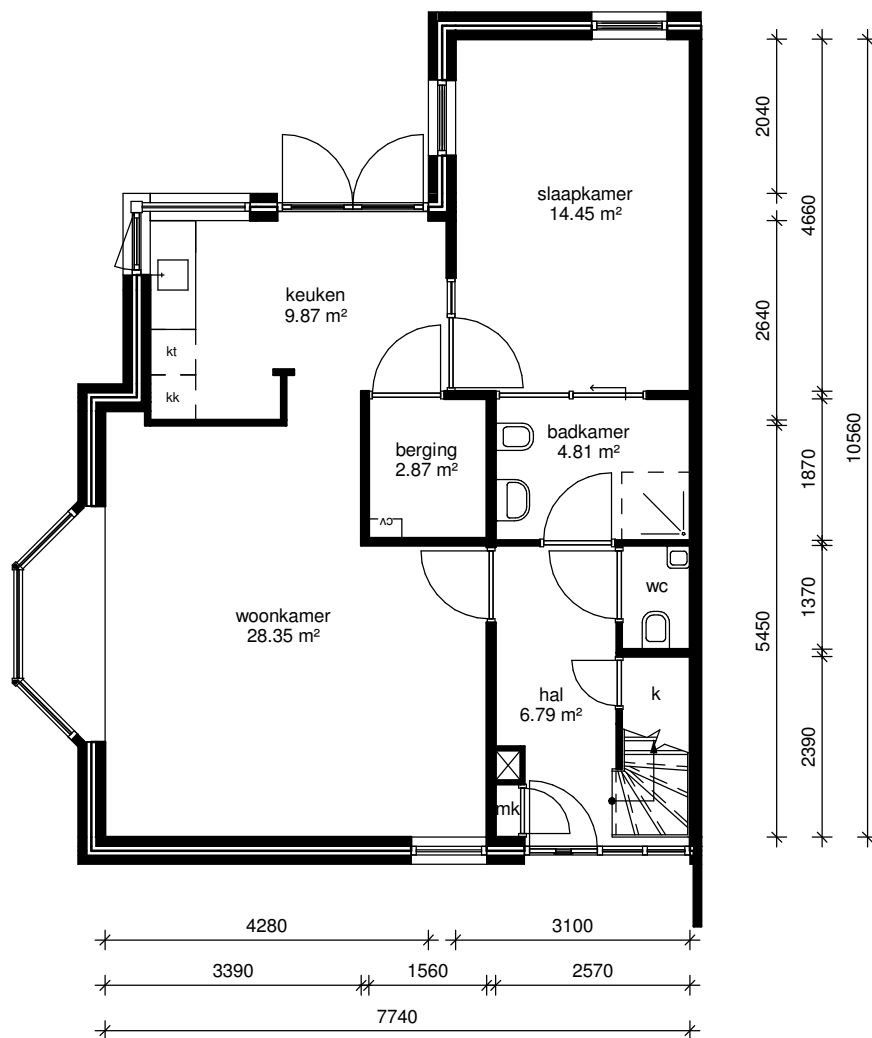

begane grond

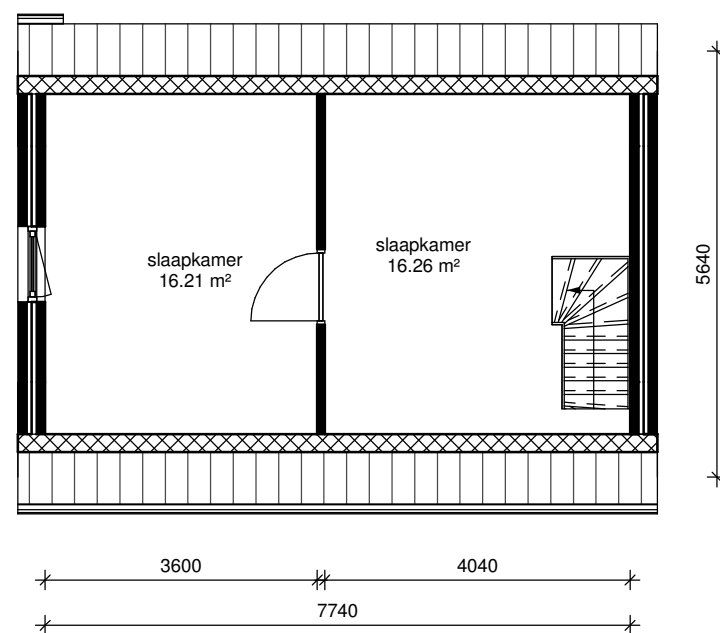

eerste verdieping

lefier

|                                                                                     |                         |
|-------------------------------------------------------------------------------------|-------------------------|
| Adres: Beatrixstraat 67                                                             |                         |
| Postcode: 9503 KP STADSKANAAL                                                       |                         |
| OGE-nummer: E-0015570                                                               |                         |
| Schaal: 1 : 100                                                                     | Formaat: A4             |
| Datum: 27-02-2019                                                                   | Getekend door: Teknplus |
| Tekenplus Concordiaweg 157, 4206 BK Gorinchem, T: 0183 820392 www.tekenplus.nl      |                         |
| Alle maten zijn onder voorbehoud en aan deze tekening kunt u geen rechten ontleenen |                         |