


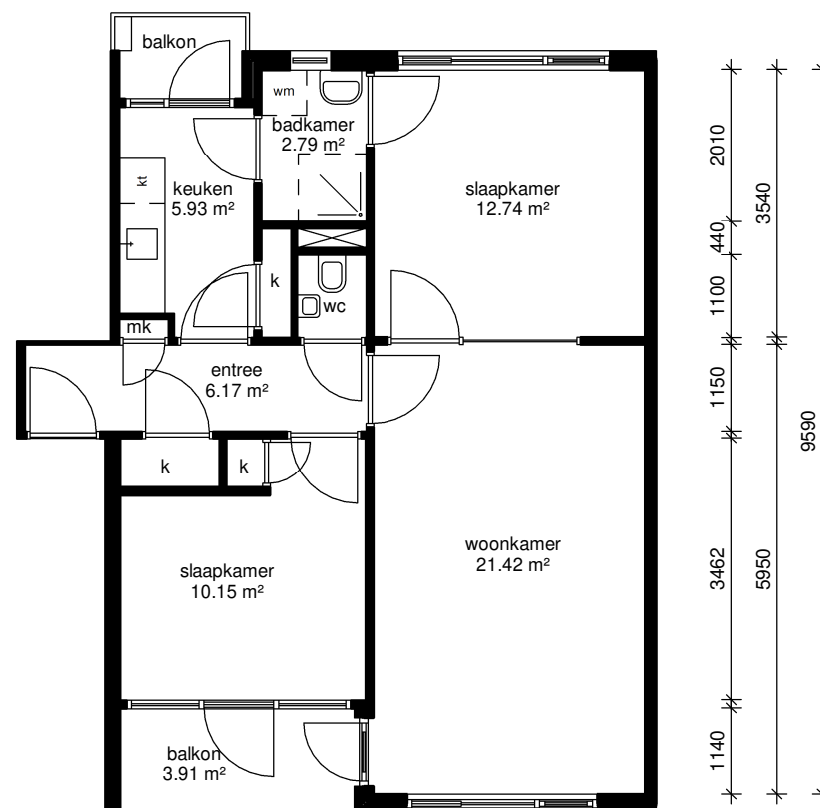

begane grond

leffier

Adres: Ossehoederstraat 99	
Postcode: 9742 TL GRONINGEN	
OGE-nummer: E-0032473	
Schaal: 1 : 100	Formaat: A4
Datum: 21-09-2020	Getekend door: Tekenplus
Tekenplus Concordiaweg 157, 4206 BK Gorinchem, T: 0183 820392 www.tekenplus.nl Alle maten zijn onder voorbehoud en aan deze tekening kunt u geen rechten ontleenen	