



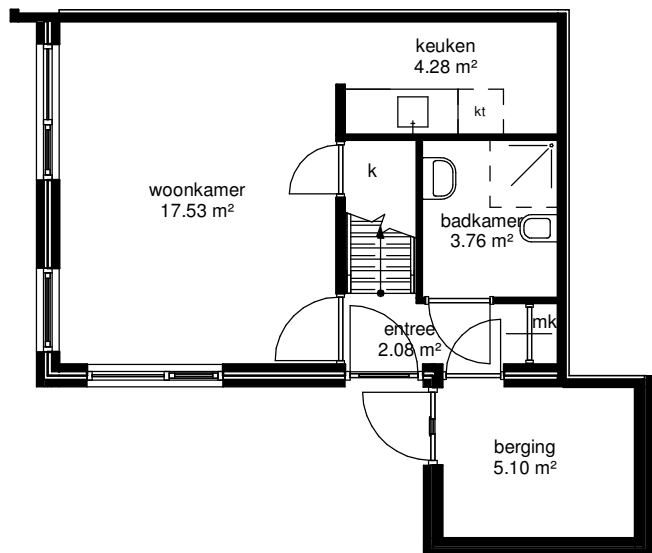

begane grond

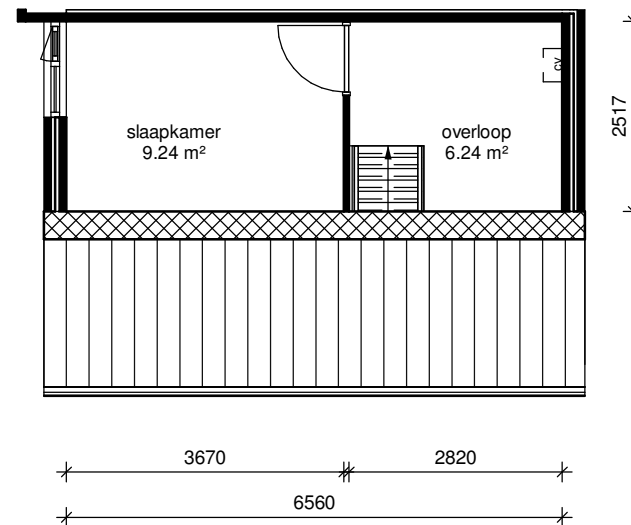

eerste verdieping

lefier

Adres: Eikenhage 21	
Postcode: 9501 ZC STADSKANAAL	
OGE-nummer: E-0011948	
Schaal: 1 : 100	Formaat: A4
Datum: 20-06-2019	Getekend door: Tekenplus
Tekenplus Concordiaweg 157, 4206 BK Gorinchem, T: 0183 820392 www.tekenplus.nl	
Alle maten zijn onder voorbehoud en aan deze tekening kunt u geen rechten ontleen	