


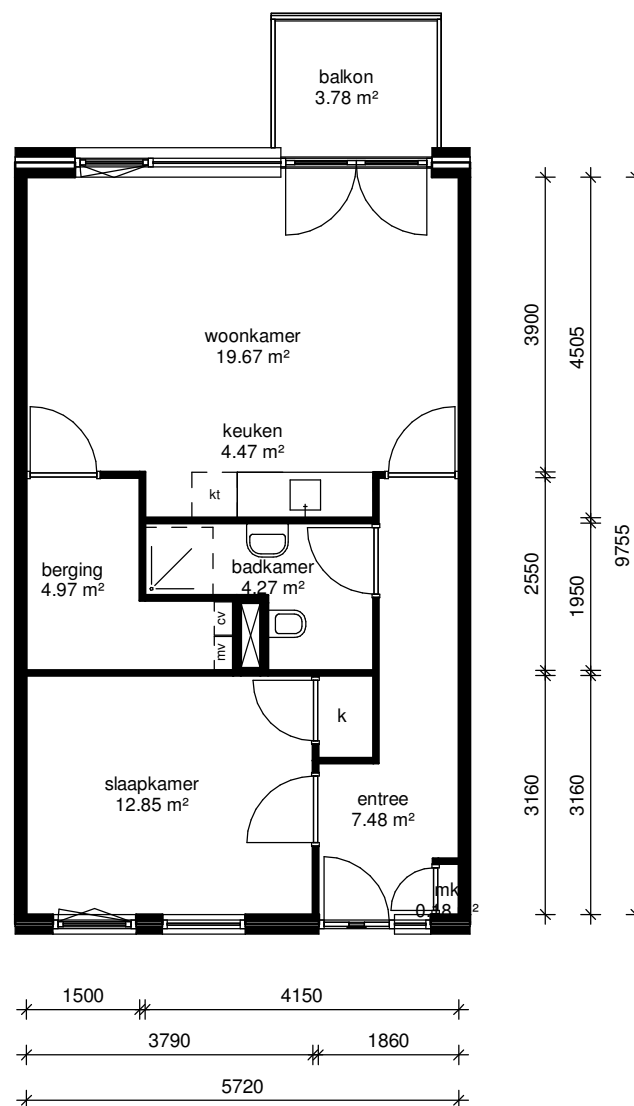

lefi

Adres: Paulus Potterstraat 26	
Postcode: 9601 JR HOOGEZAND	
OGE-nummer: E-0016375	
Schaal: 1 : 100	Formaat: A4
Datum: 01-08-2019	Getekend door: Tekenplus
Tekenplus Concordiaweg 157, 4206 BK Gorinchem, T: 0183 820392 www.tekenplus.nl	
Alle maten zijn onder voorbehoud en aan deze tekening kunt u geen rechten ontleen	