



berging

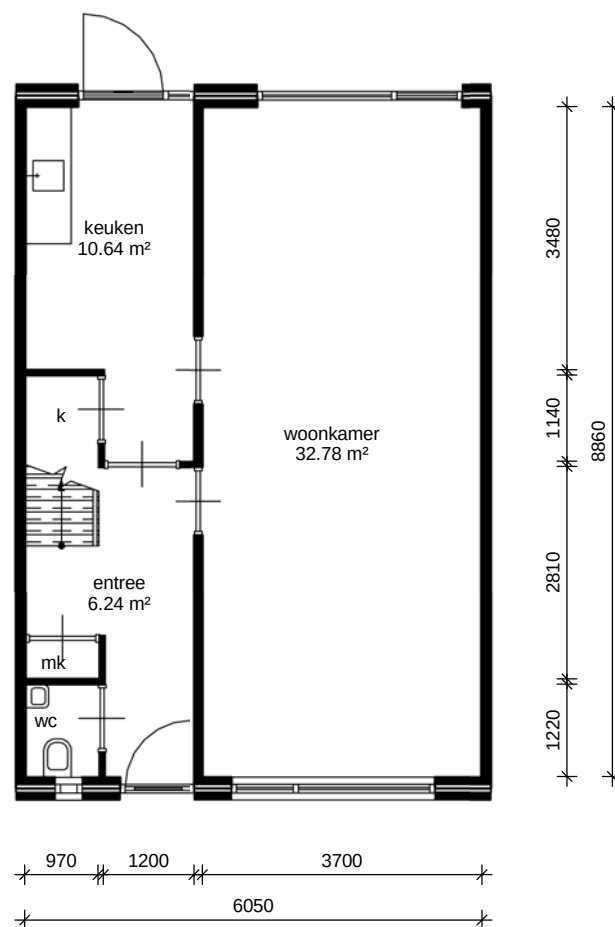

begane grond

lefi

Adres: Melkweg 245	
Postcode: 9602 JE	
OGE-nummer: E-0033489	
Schaal: 1 : 100	Formaat: A4
Datum: 13-12-2018	Getekend door: Tekenplus
Tekenplus Concordiaweg 157, 4206 BK Gorinchem, T: 0183 820392 www.tekenplus.nl Alle maten zijn onder voorbehoud en aan deze tekening kunt u geen rechten ontleenen	

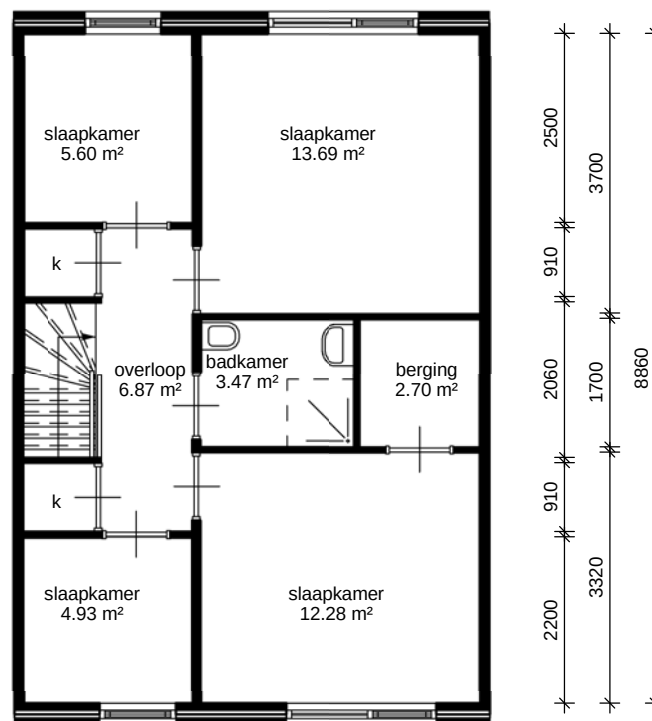

eerste verdieping

lefi

Adres: Melkweg 245	
Postcode: 9602 JE	
OGE-nummer: E-0033489	
Schaal: 1 : 100	Formaat: A4
Datum: 13-12-2018	Getekend door: Tekenplus
Tekenplus Concordiaweg 157, 4206 BK Gorinchem, T: 0183 820392 www.tekenplus.nl Alle maten zijn onder voorbehoud en aan deze tekening kunt u geen rechten ontleenen	