


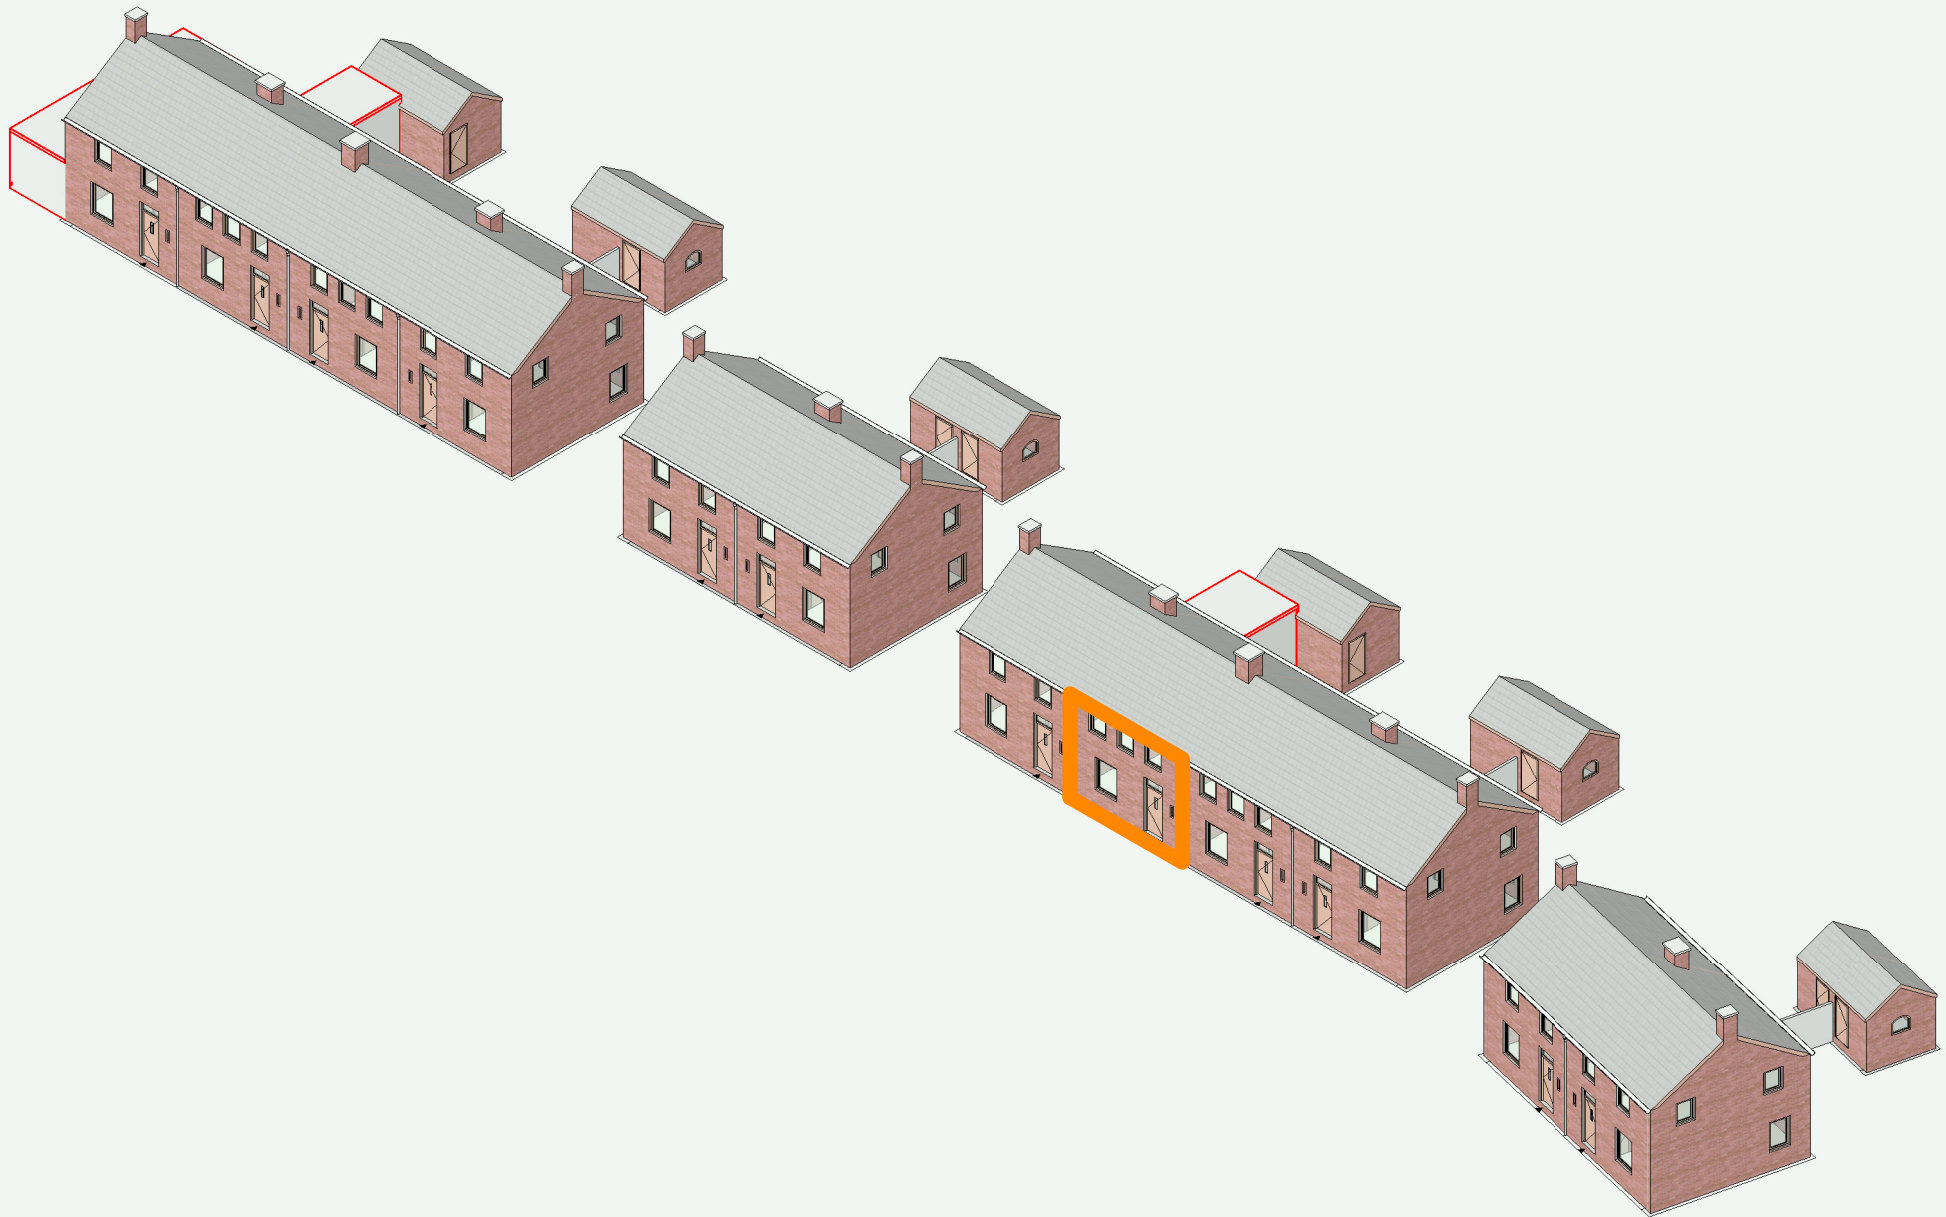

• In deze tekening zijn afmetingen in millimeters uitgedrukt en berekeningen in meters. • De oppervlakte is berekend op vloerhoogte (niet op stahoogte). • Aan deze tekening kunnen geen rechten worden ontleend. Afmetingen kunnen in werkelijkheid afwijken.

Adres : Abraham Kuijperstraat 10, Zaltbommel

Cluster : F1704-B17119

Type : EYK

VHE : E002704

Bouwjaar : 1949

Verdieping :Bg, 1e

Formaat : A4

Datum : 01-11-2023

**BAZALT
WONEN**