


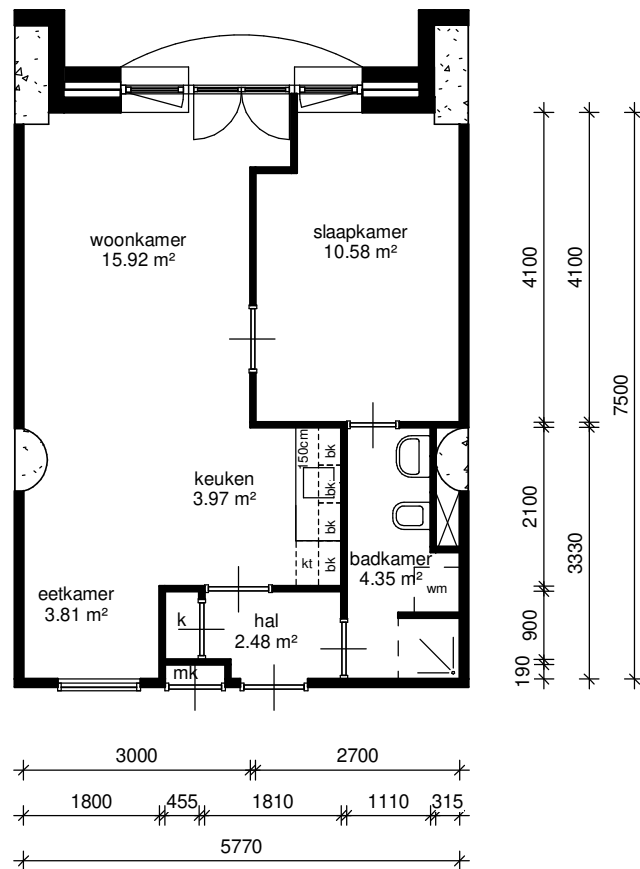

Aan deze tekening kunnen geen rechten worden ontleend. Maten ter plaatse controleren.

Adres: Kloostergang 4	
Postcode: 4201JA Gorinchem	
Complex: 102	
Schaal: 1 : 100	Formaat: A4
Datum: 11-09-2019	Getekend door: Tekenplus