


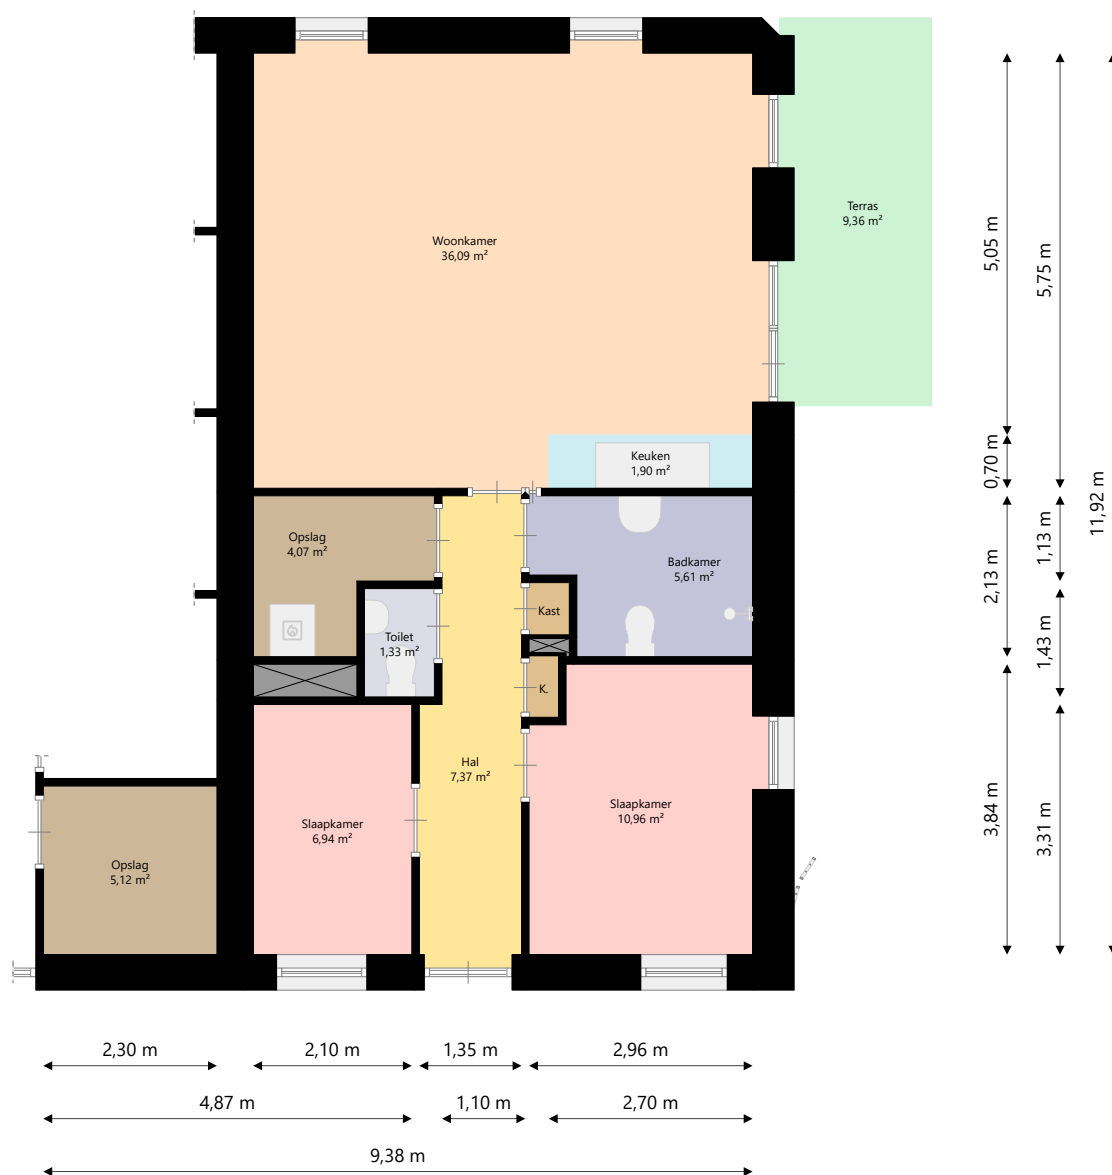

**VEEN
VESTERS**

Adres: Bakker van Voorthuizenlaan 86
3908 DB VEENENDAAL

Verdieping: Begane grond

Schaal: 1:100

Datum: 07-05-2025

Organisatie: Woningstichting Veenvesters