




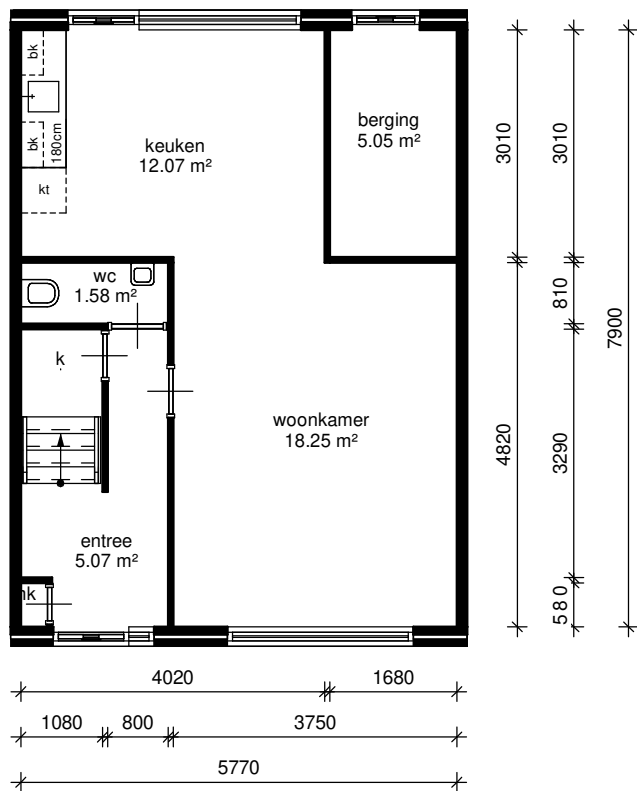

begane grond

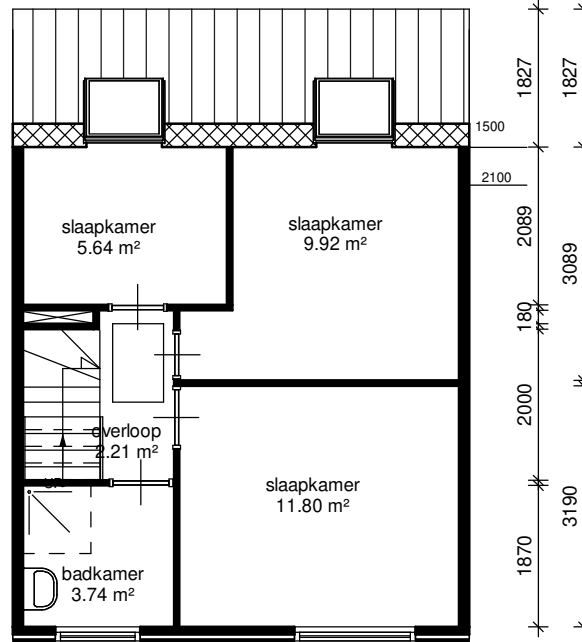

eerste verdieping

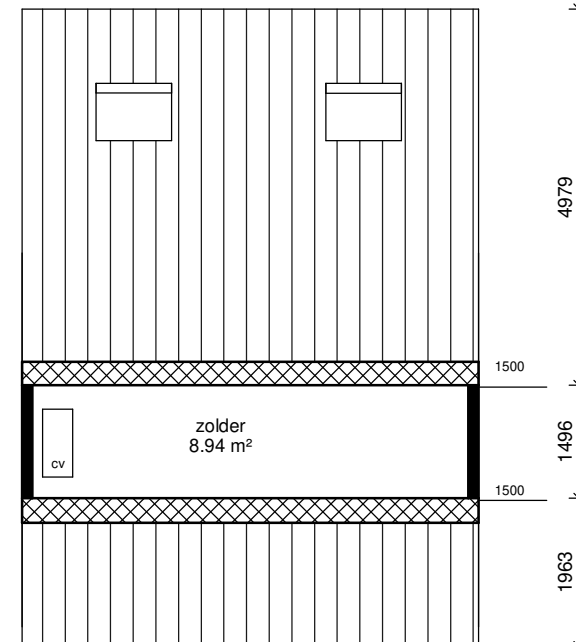

tweede verdieping



Adres: Anna Roemers-Visscherpad 33	
Postcode: 4207JD Gorinchem	
Schaal: 1 : 100	Formaat: A4
Datum: 18-11-2025	Getekend door: Modelleer Corporate

Aan deze tekening kunnen geen rechten ontleend worden. De vermelde maten zijn indicatief en kunnen dus afwijken van de daadwerkelijke maten.