


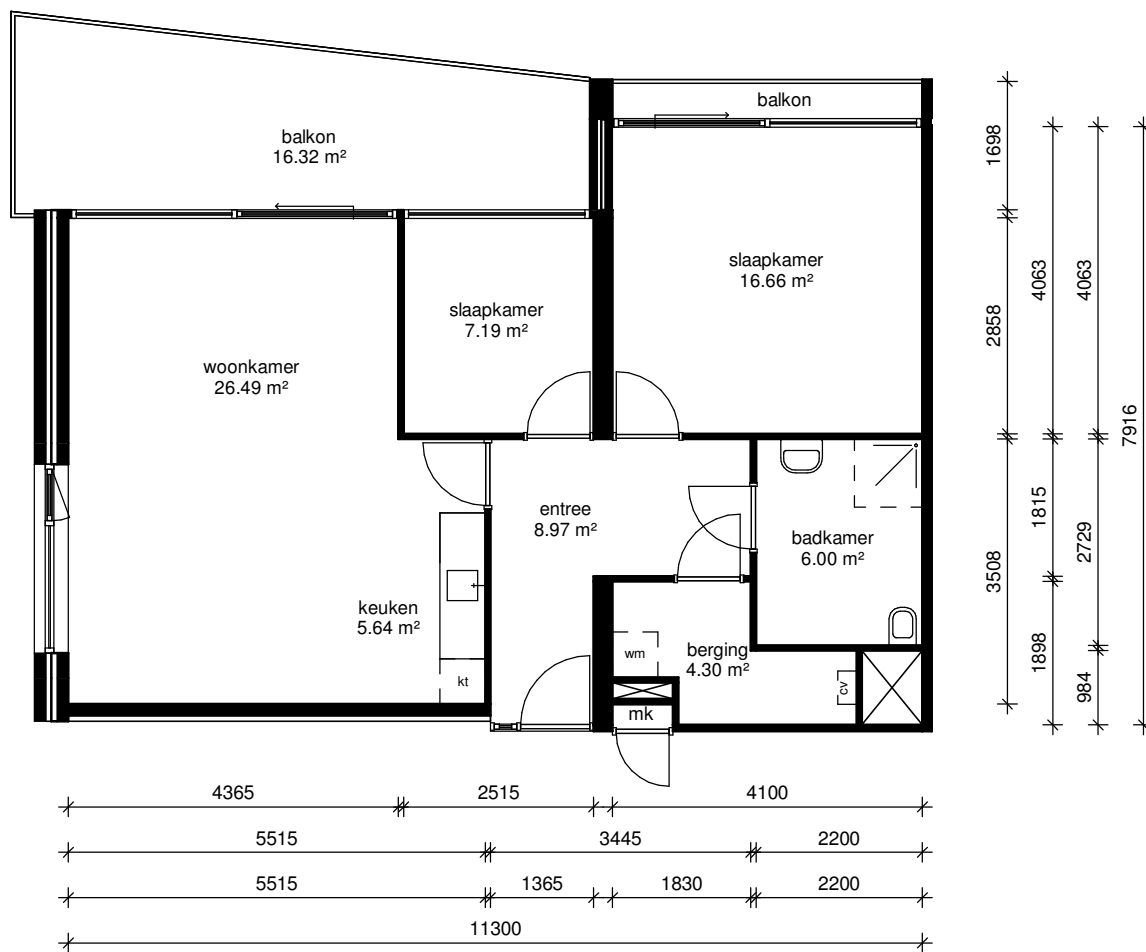

vierde verdieping

lefier

Adres: De Ruyterstraat 52	
Postcode: 9601 HB HOOGEZAND	
OGE-nummer: E-0016711	
Schaal: 1 : 100	Formaat: A4
Datum: 12/22/2023	Getekend door: Hitech
	
Alle maten zijn onder voorbehoud en aan deze tekening kunt u geen rechten ontleen	