


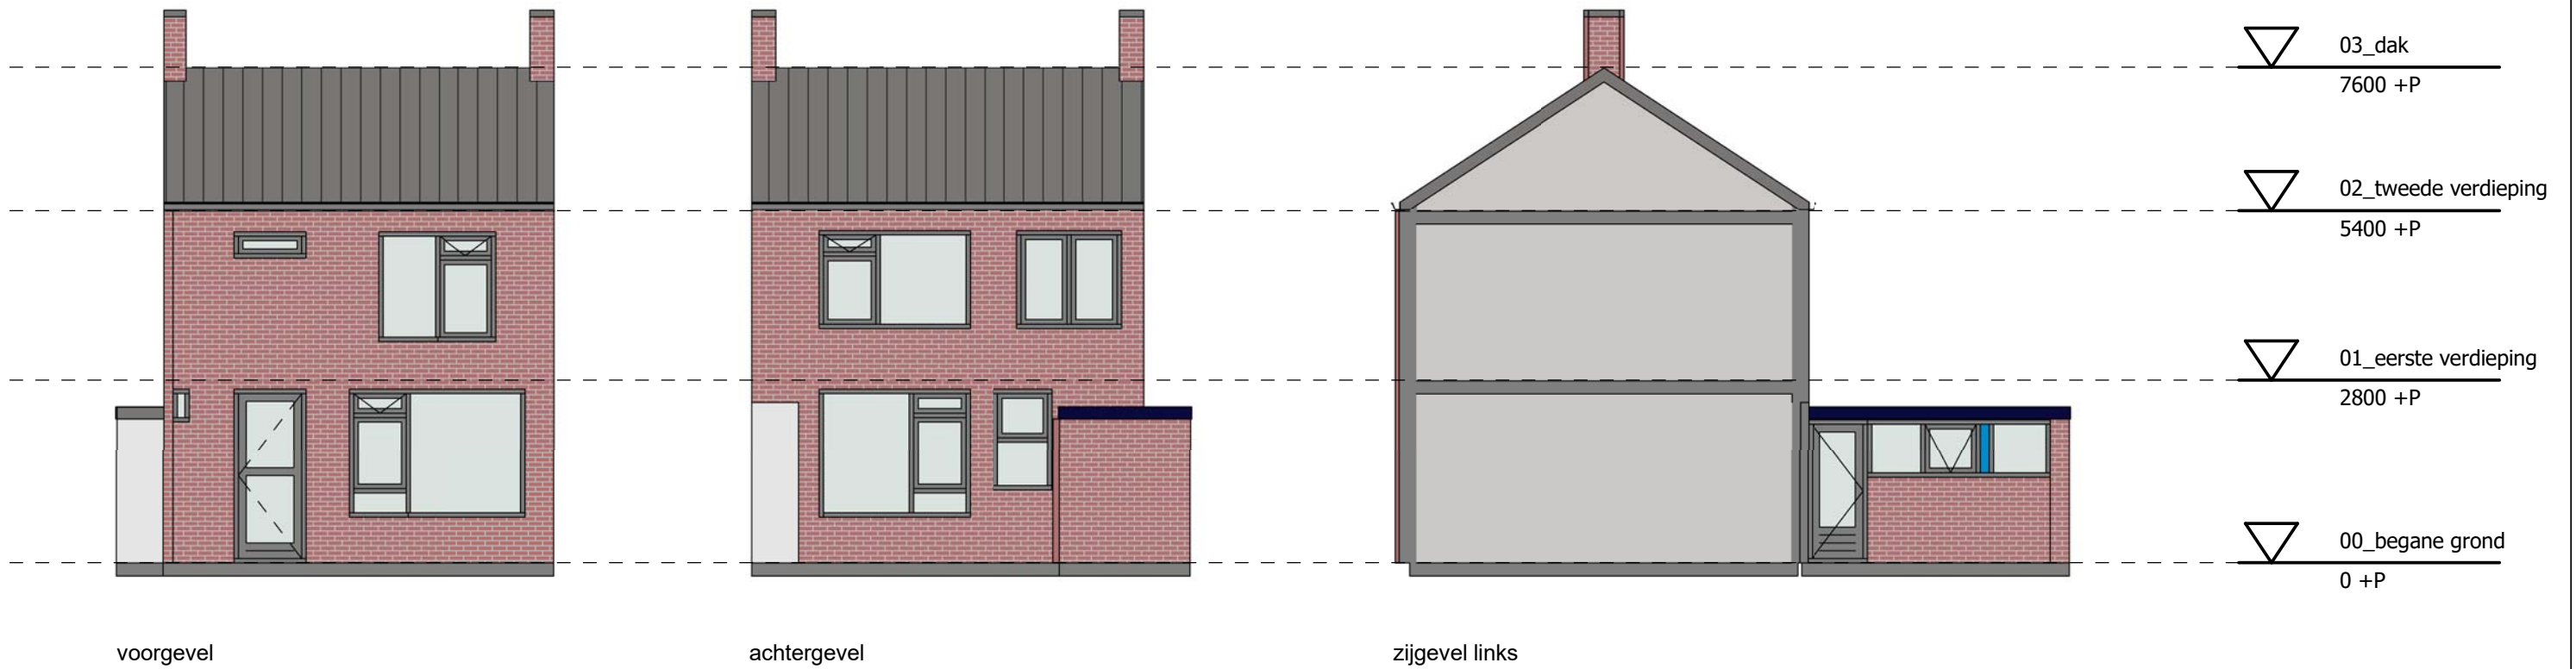

lefier

Adres: Hoekselaan 22	
Postcode: 9501 BK	
OGE-nummer: E-0012362	
Schaal: 1 : 100	Formaat: A3
Datum: 08-04-2019	Getekend door: Teknplus
Teknplus Concordiaweg 157, 4206 BK Gorinchem, T: 0183 820392 www.teknplus.nl	
Alle rechten zijn voorbehouden en worden niet overgenomen.	