




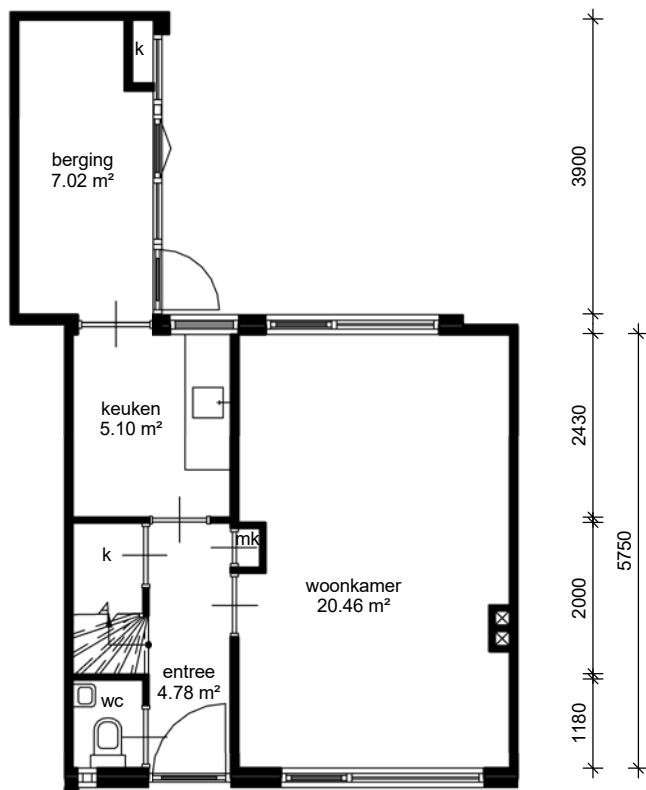

begane grond

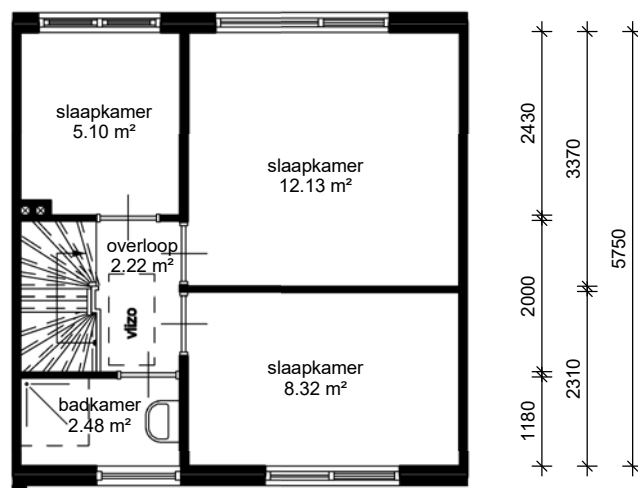

eerste verdieping

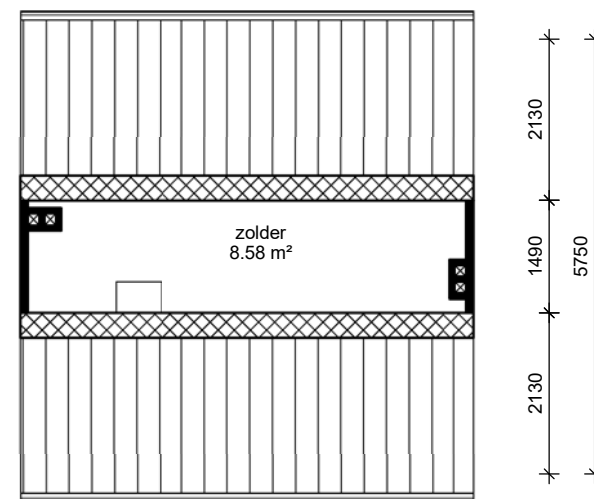

zolder

lefi

Adres: Hoekselaan 22	
Postcode: 9501 BK	
OGE-nummer: E-0012362	
Schaal: 1 : 100	Formaat: A4
Datum: 08-04-2019	Getekend door: Tekenplus
Tekenplus Concordiaweg 157, 4206 BK Gorinchem, T: 0183 820392 www.tekenplus.nl	
Alle maten zijn onder voorbehoud en aan deze tekening kunt u geen rechten ontleenen	