


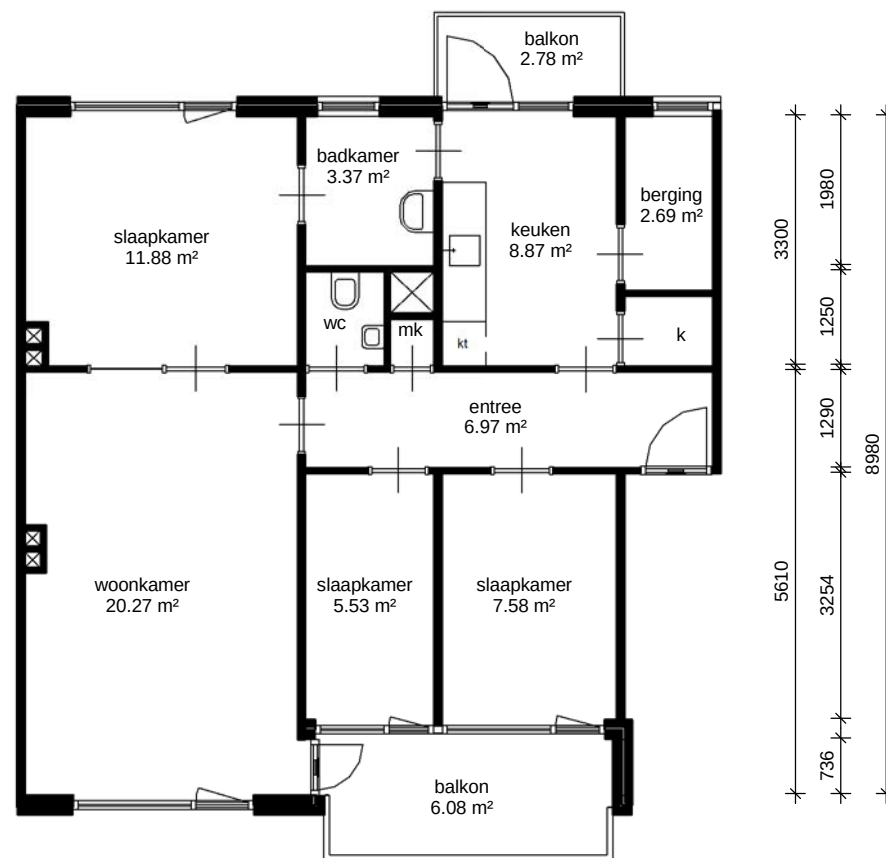

tweede verdieping

lefi

Adres: Belgielaan 142	
Postcode: 9501 TE	
OGE-nummer: E-0013523	
Schaal: 1 : 100	Formaat: A4
Datum: 04-10-2018	Getekend door: Teknplus
Teknplus Concordiaweg 157, 4206 BK Gorinchem, T: 0183 820392 www.teknplus.nl Alle maten zijn onder voorbehoud en aan deze tekening kunt u geen rechten ontleenen	