



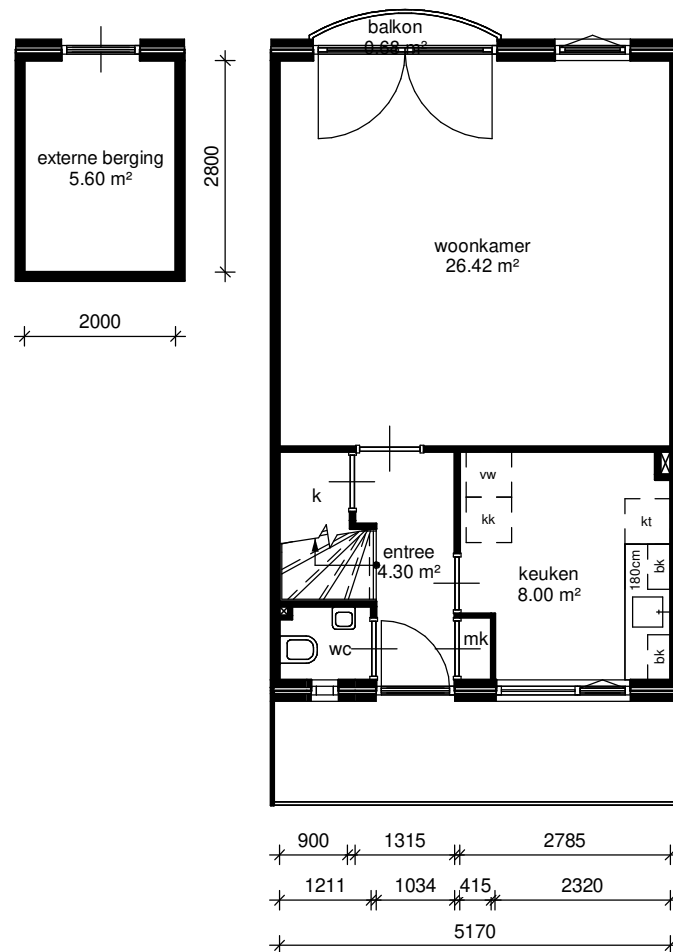

tweede verdieping

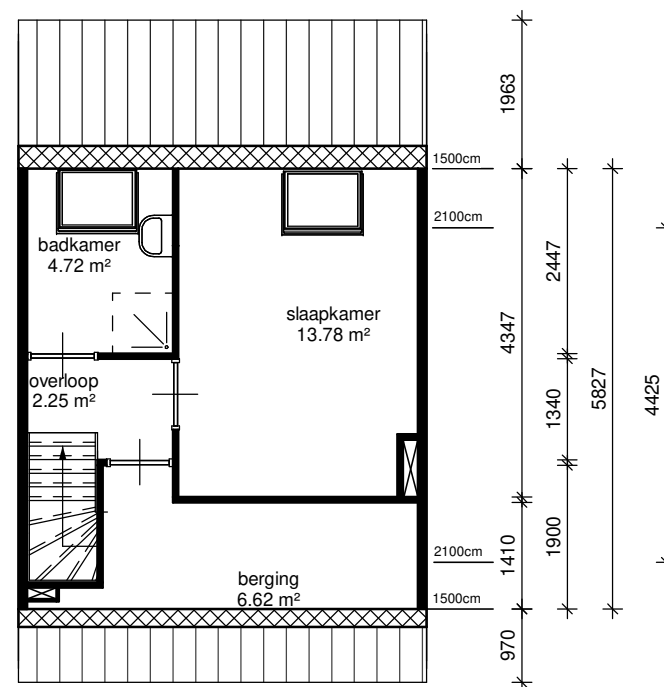

derde verdieping



Adres: Nienke van Hichtumpad 80	
Postcode: 4207JT Gorinchem	
Schaal: 1 : 100	Formaat: A4
Datum: 12-12-2025	Getekend door: Modelleer Corporate

Aan deze tekening kunnen geen rechten ontleend worden. De vermelde maten zijn indicatief en kunnen dus afwijken van de daadwerkelijke maten.