


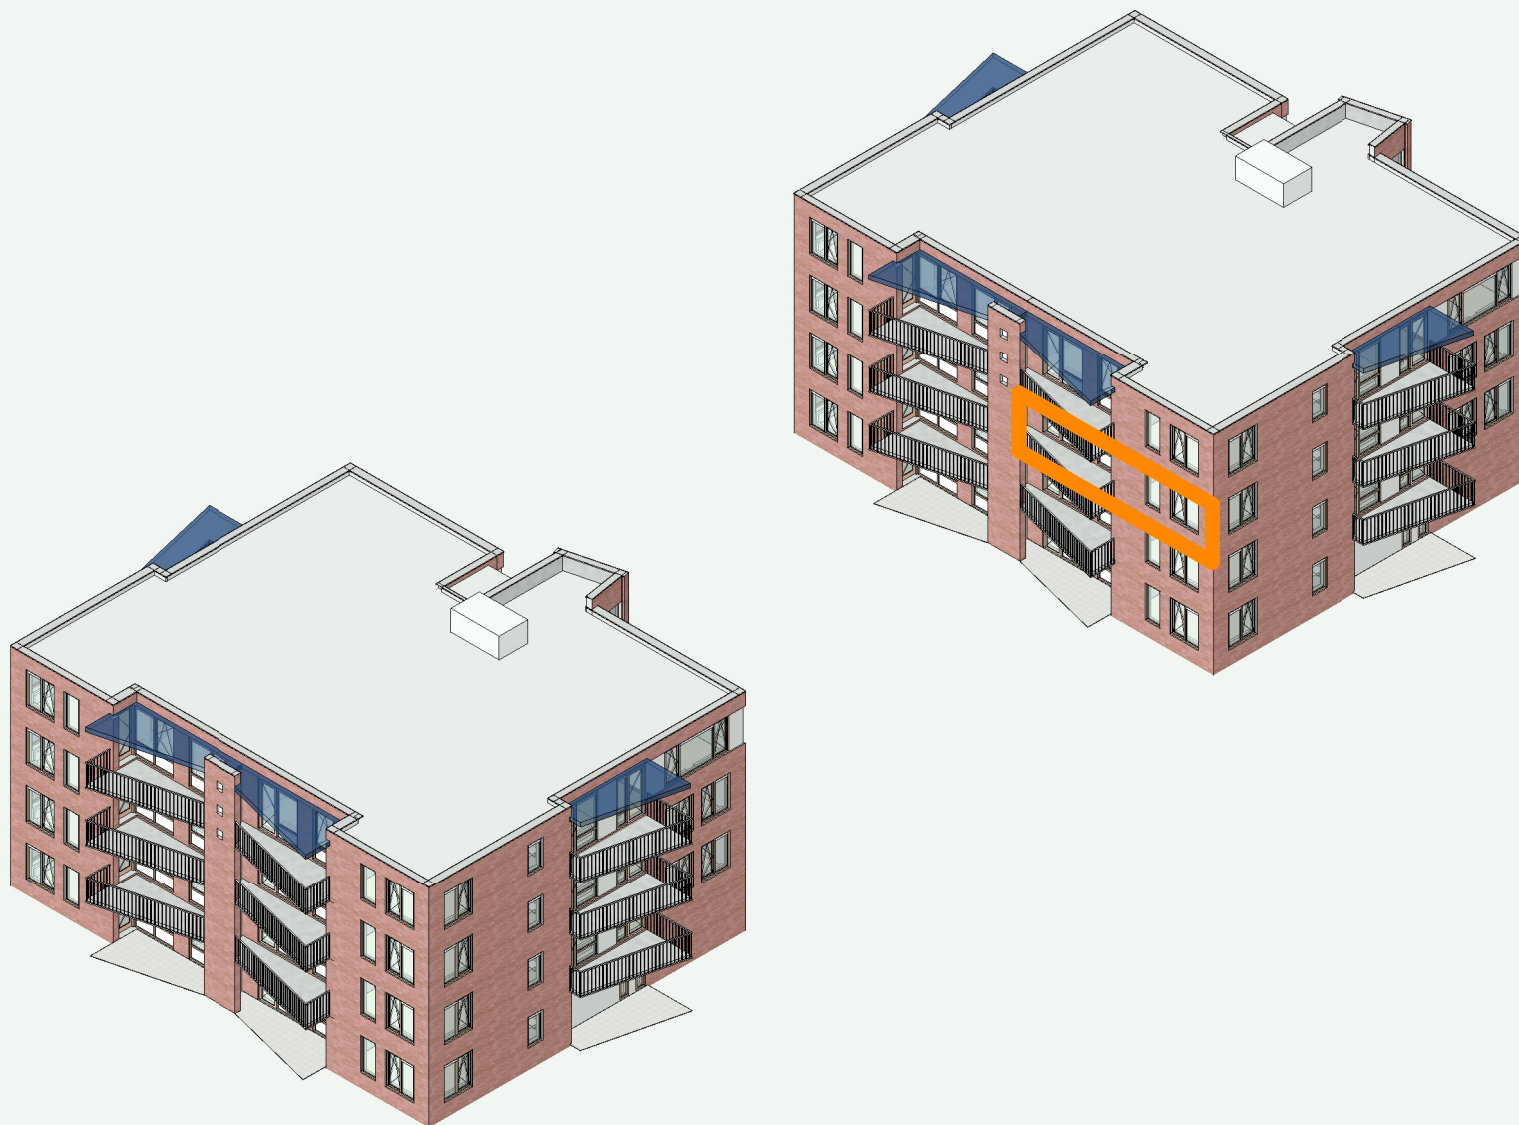

• In deze tekening zijn afmetingen in millimeters uitgedrukt en berekeningen in meters. • De oppervlakte is berekend op vloerhoogte (niet op stahoogte). • Aan deze tekening kunnen geen rechten worden ontleend. Afmetingen kunnen in werkelijkheid afwijken.

Adres : Ravelijn 46, Zaltbommel

Cluster : F1718-B17421

Type : FKK

VHE : E003808

Bouwjaar : 1996

Verdieping : 2e

Formaat : A4

Datum : 01-11-2023

**BAZALT
WONEN**