


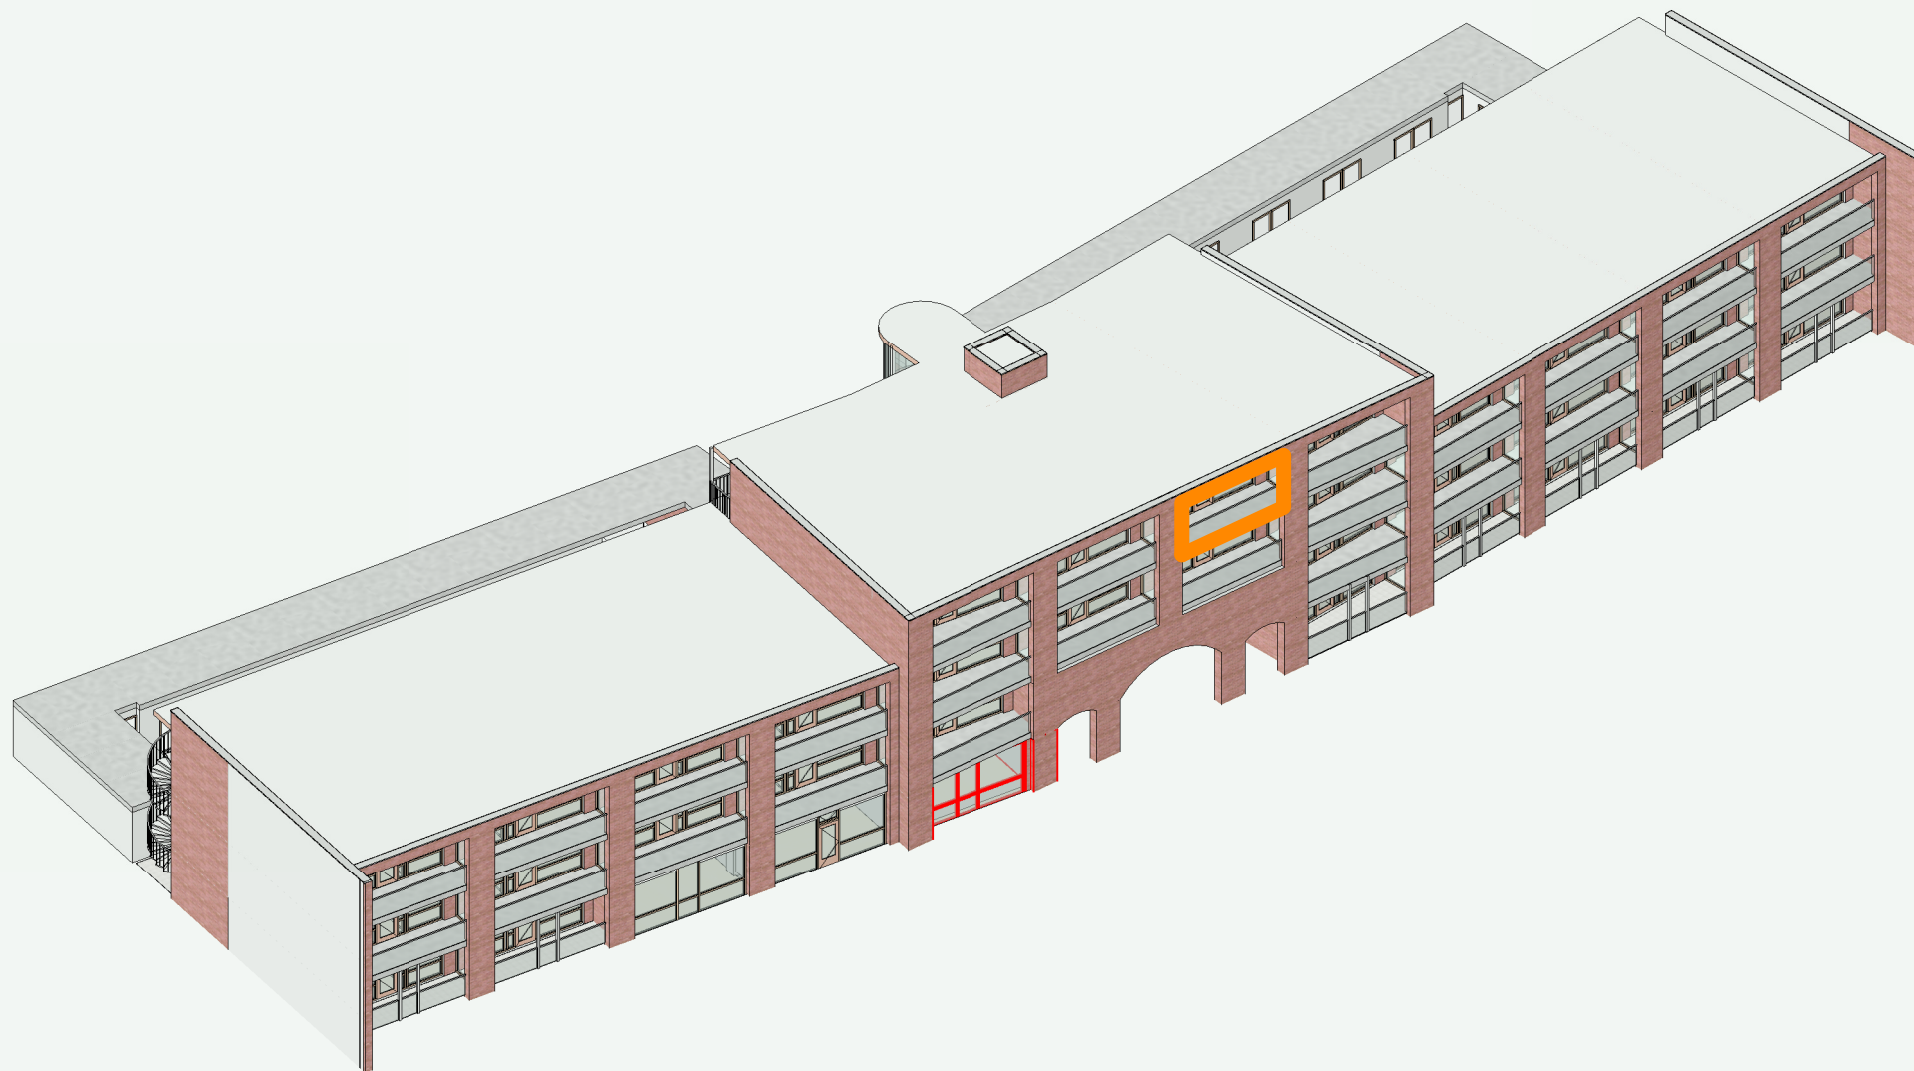

• In deze tekening zijn afmetingen in millimeters uitgedrukt en berekeningen in meters. • De oppervlakte is berekend op vloerhoogte (niet op stahoogte). • Aan deze tekening kunnen geen rechten worden ontleend. Afmetingen kunnen in werkelijkheid afwijken.

Adres : de Poort 34, Zaltbommel

Cluster : F1718-B17418

Type : FKA

VHE : E003771

Bouwjaar : 1994

Verdieping : 3e

Formaat : A4

Datum : 23-12-2025

**BAZALT
WONEN**